


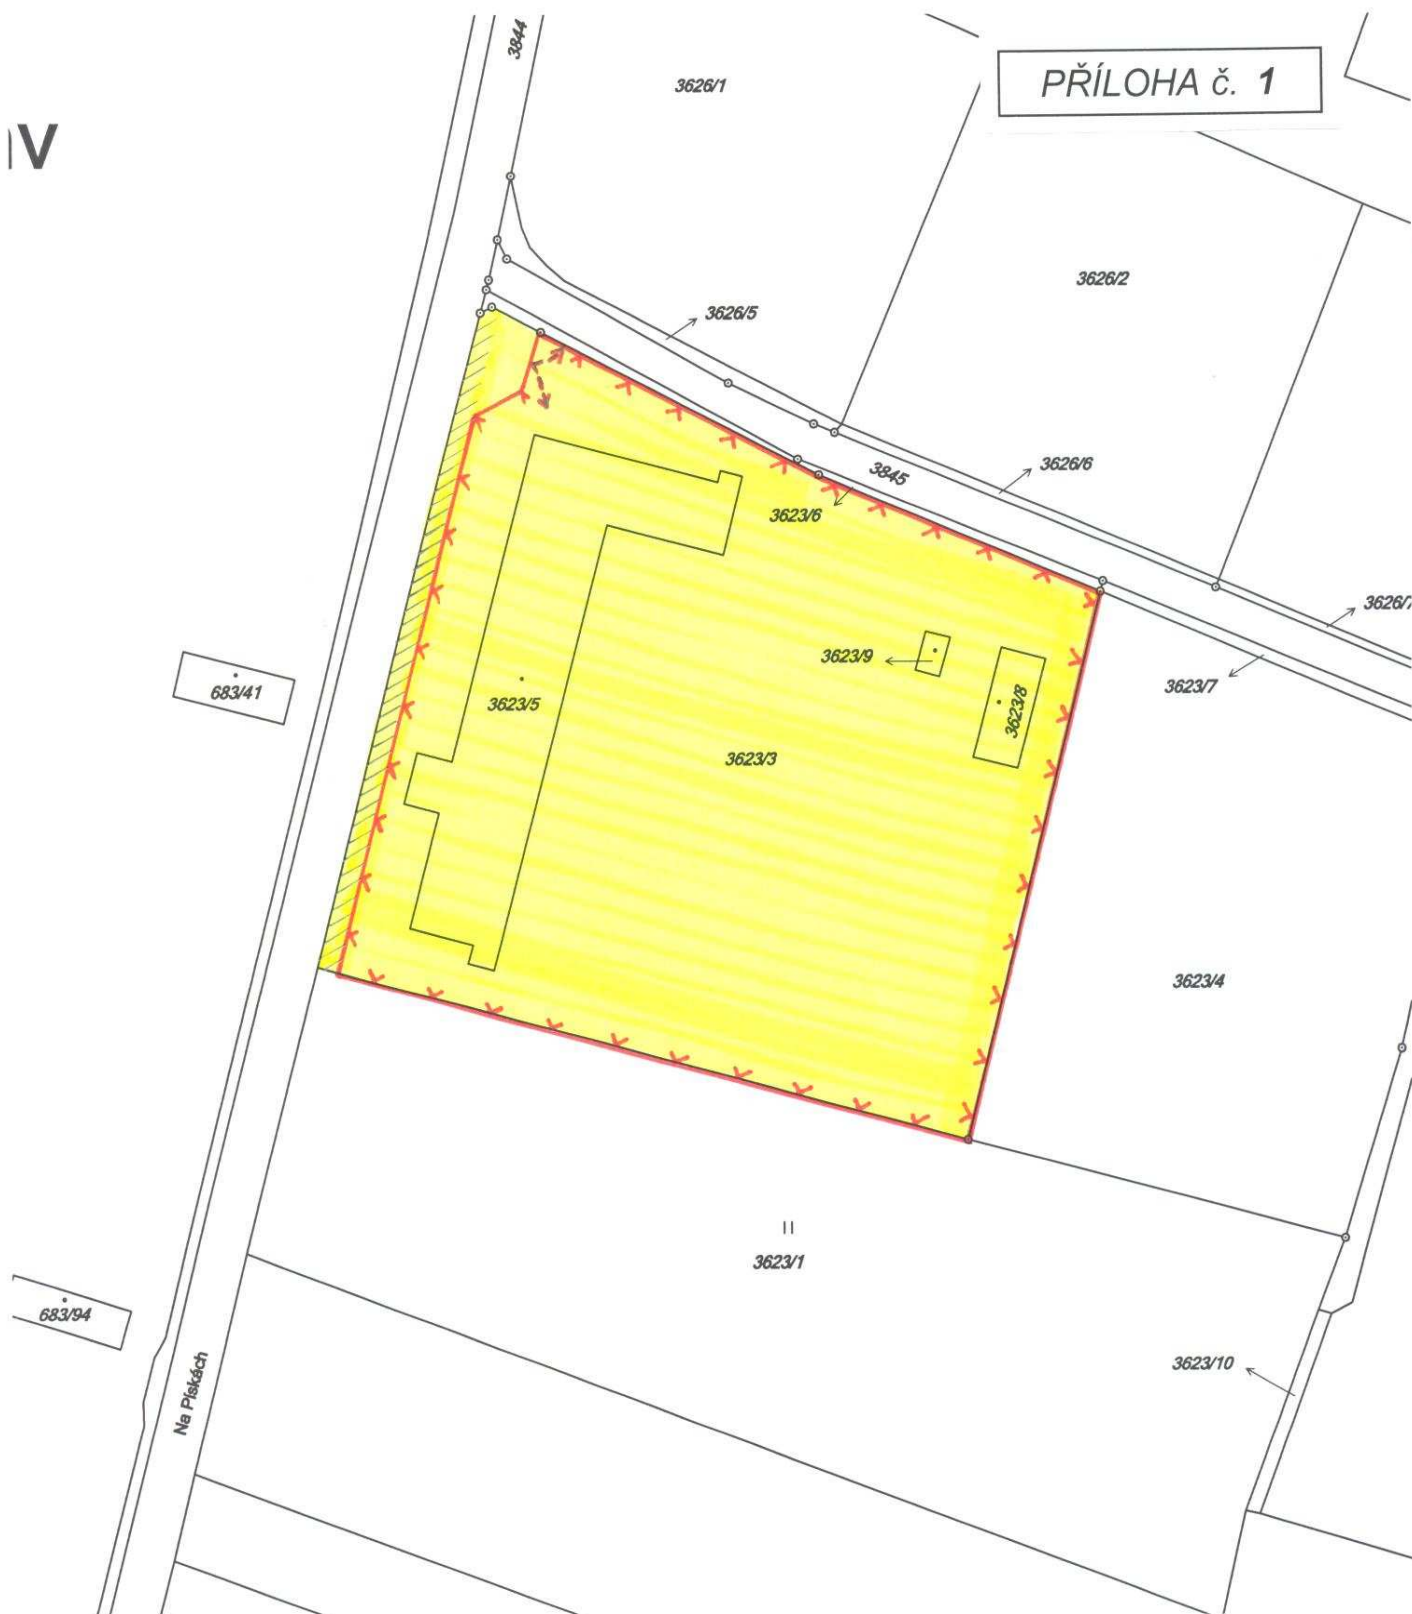

oplocení areálu školy



nemovitosti ve vlastnictví Jihočeského kraje



část pozemku p. č. 3623/3 navržená k darování, do níž bude rozšířena stávající komunikace a uloženy inženýrské sítě