


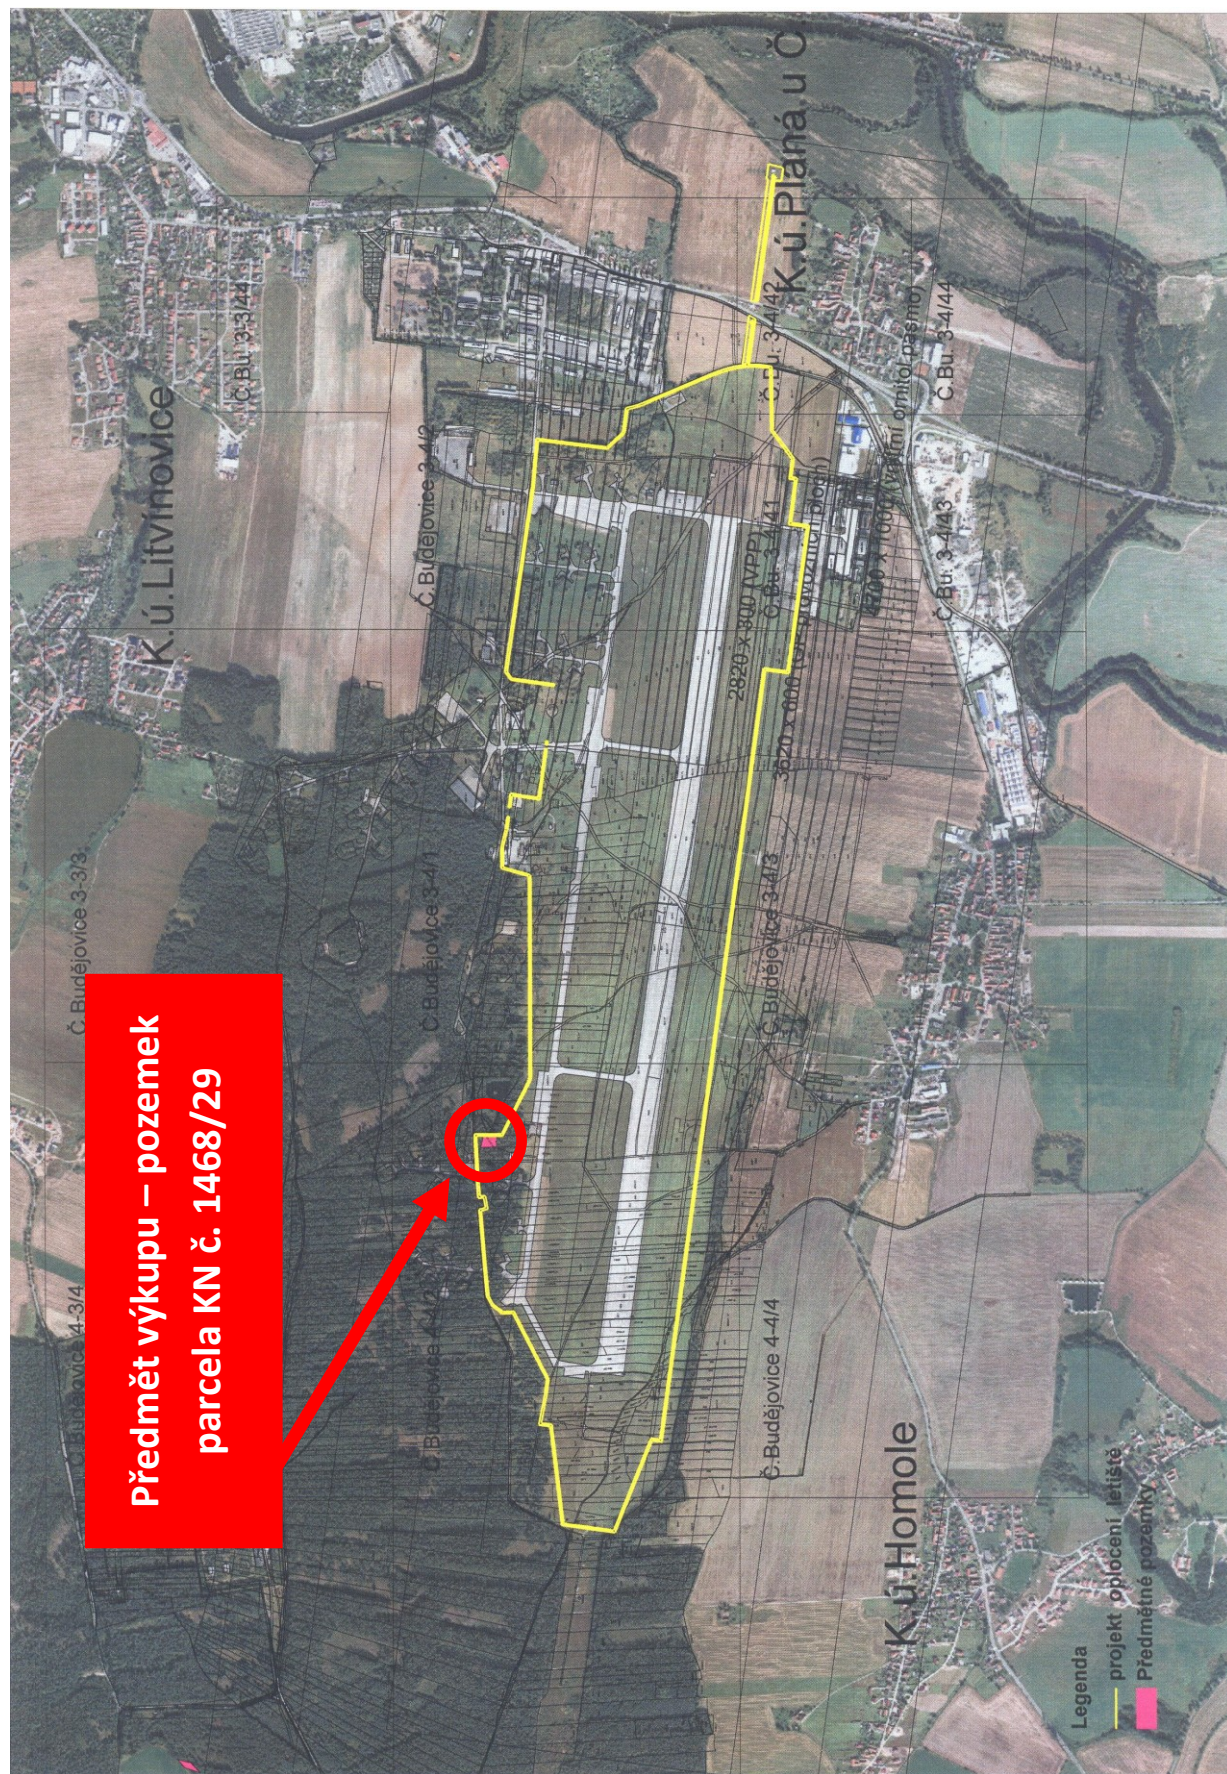

Předmět výkupu – pozemek
parcely KN č. 1468/29

Legenda
— projekt oplocení letiště
■ Předmět pozemky