


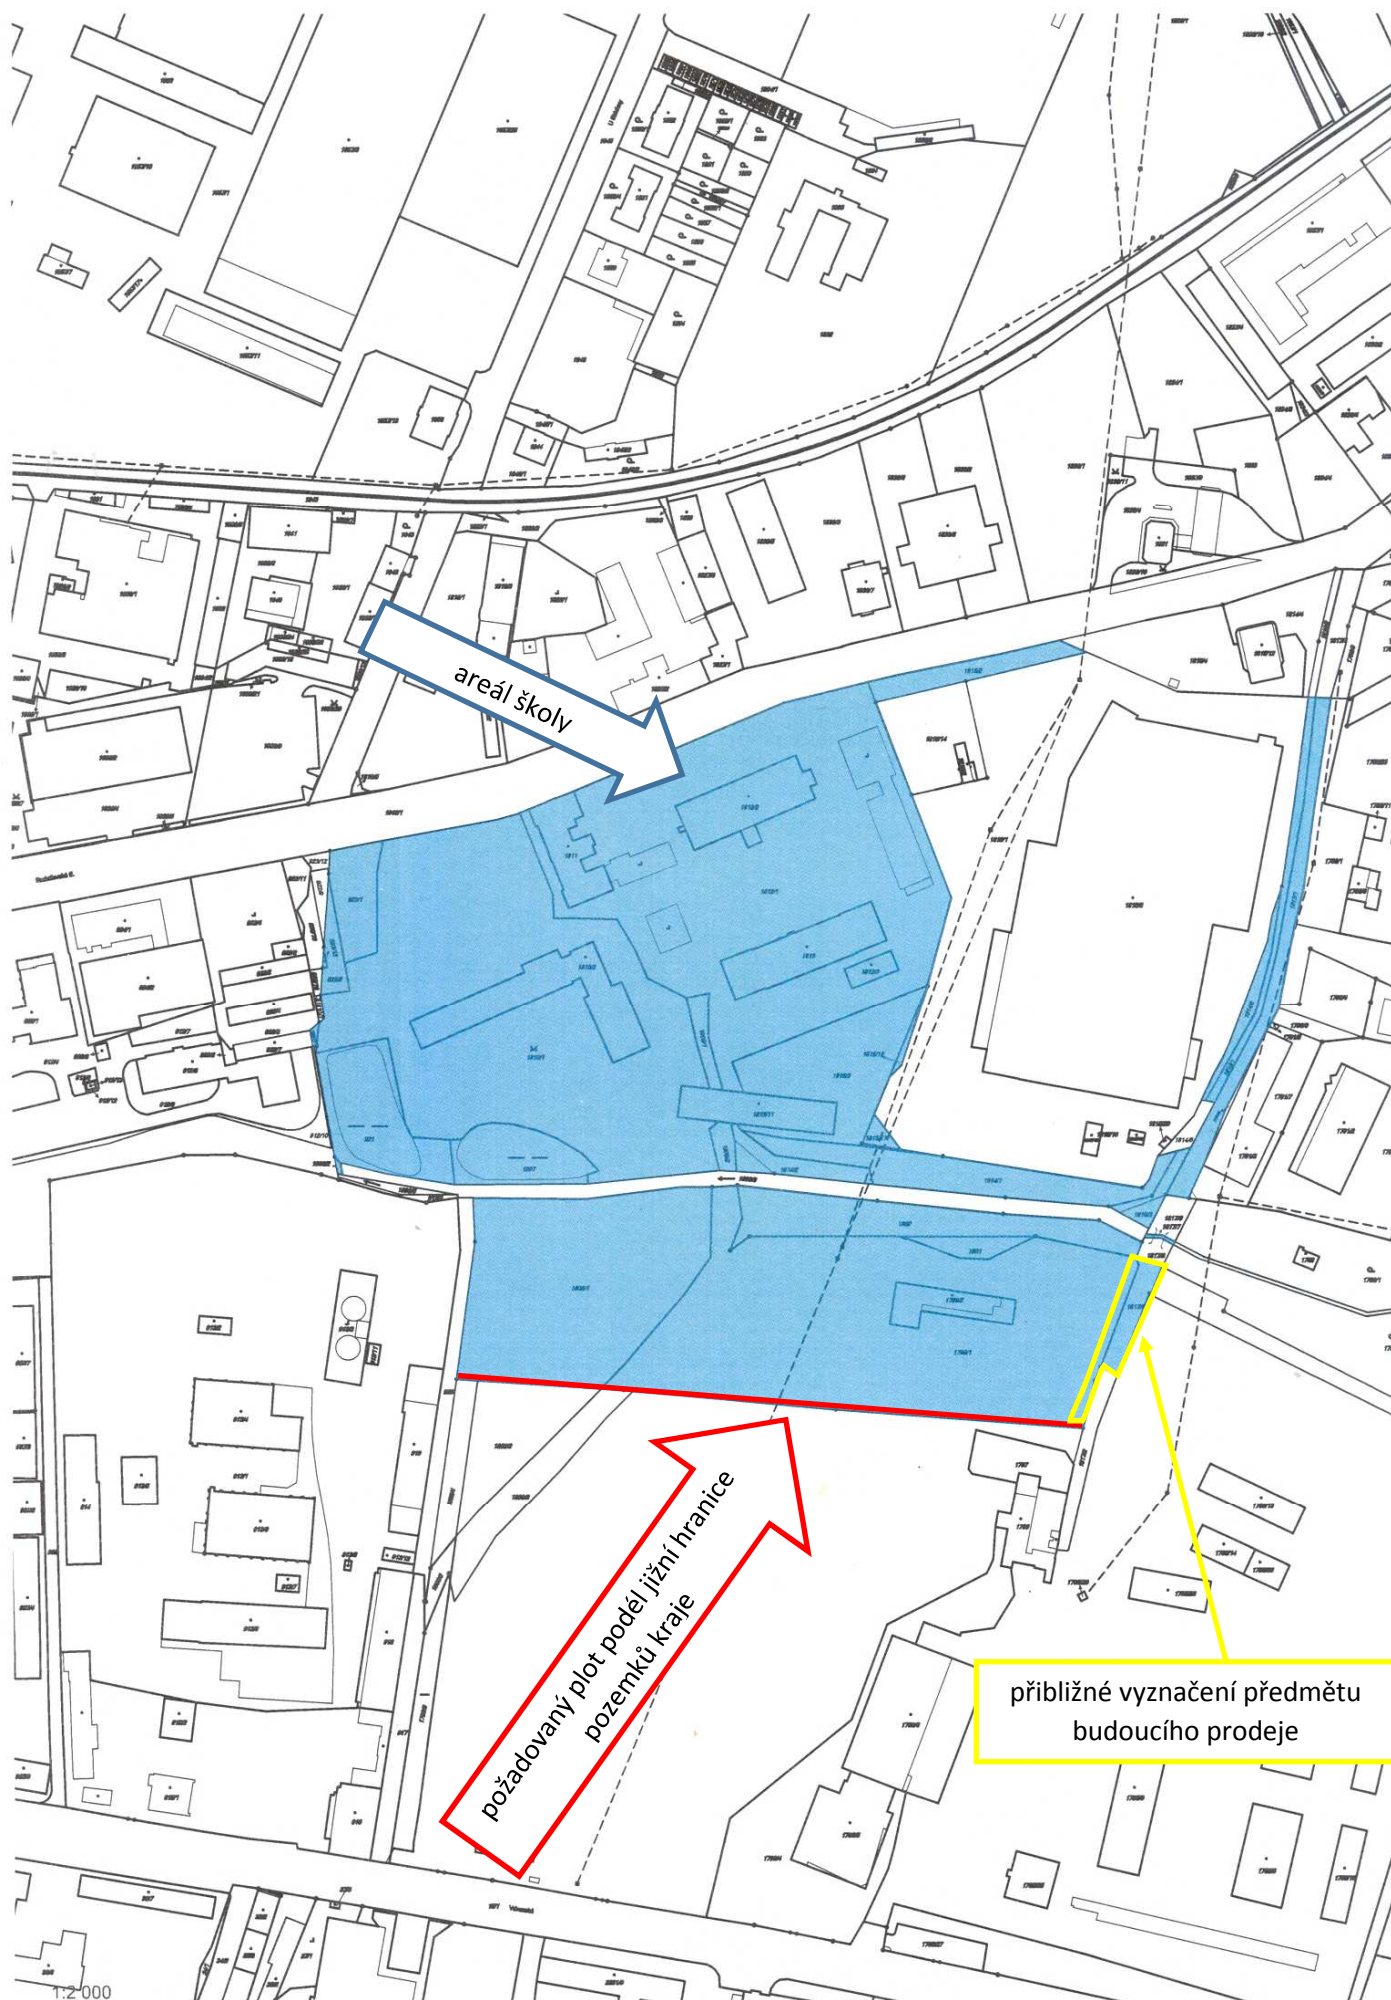

areál školy

požadovaný plot podél jižní hranice
pozemků kraje

přibližné vyznačení předmětu
budoucího prodeje