


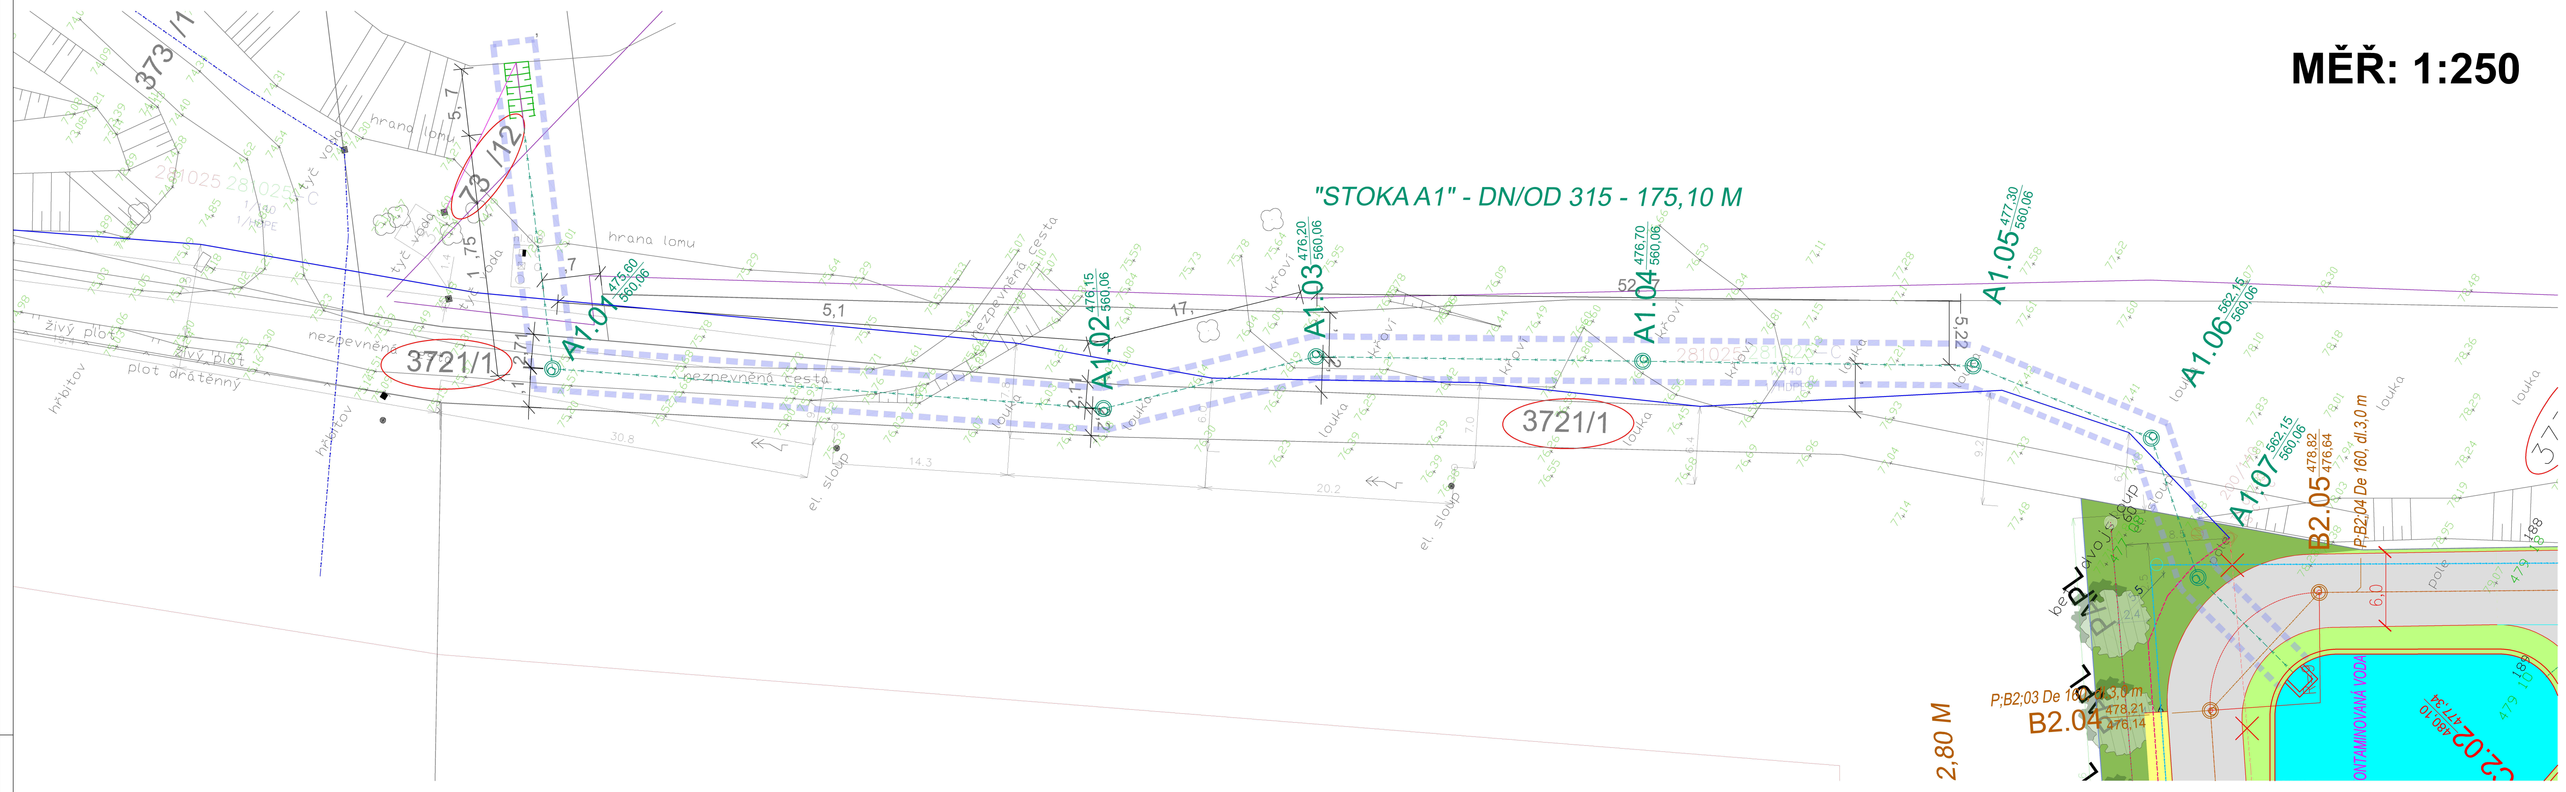


## LEGENDA OBJEKTŮ A PROVOZNÍCH SOUBORŮ:

| | |
|---|---|
| **SO 01** | VÝROBNÍ BUDOVA |
| **SO 02** | ADMINISTRSTIVNÍ BUDOVA S PODNIKOVOU PRODEJNOU |
| **SO 03** | VRÁTNICE |
| **SO 04** | VODOJEM |
| **SO 05** | OBJEKT PŘEDČIŠTĚNÍ |
| **SO 06** | ČEKACÍ ZÓNA |

## LEGENDA PLOCH A INŽENÝRSKÝCH SÍTÍ:

- HRANICE KATASTRU
- VYZNAČENÍ POLOHY OBJEKTŮ (SO)
- VYZNAČENÍ POLOHY OCHRANNÉHO POŽÁRNÍHO PROSTORU
- HRANICE ŘEŠENÉHO ÚZEMÍ
- NETUHÁ VOZOVKA CB CEMENTOBETONOVÝ KRYT
- DLAŽDĚNÝ CHODNÍK DLAŽBA BETONOVÁ ZÁMKOVÁ 6CM ŠEDÁ DO LOŽE Z DRTI
- DLAŽDĚNÝ CHODNÍK DLAŽBA BETONOVÁ ZÁMKOVÁ 6CM ŠEDÁ DO LOŽE Z DRTI
- DLAŽDĚNÝ CHODNÍK DLAŽBA BETONOVÁ ZÁMKOVÁ 6CM ŠEDÁ DO LOŽE Z DRTI MÍSTNÍ KOMUNIKACE
- PLOCHY ZELENĚ ORNICE 20CM
- VODNÍ PLOCHY – RETENCE, VSAKOVÁNÍ
- ŽLAB ODVODŇOVACÍ – MIKROŠTĚRBINOVÁ TROUBA, ŠÍŘKA 220MM, TŘÍDA ZATÍŽENÍ D400
- BETONOVÝ OBRUBNÍK 15/15CM, 15/30CM, PŘEVÝŠENÍ 2–15CM
- STYK HRAN BEZ PŘEVÝŠENÍ
- RUŠENÉ STÁVAJÍCÍ INŽENÝRSKÉ SÍTĚ, ULIČNÍ VPUSTI, SLOUPY VO
- STL PLYNOVOD NOVÝ
- STL PLYNOVOD STÁVAJÍCÍ
- KANALIZACE DEŠŤOVÁ – NEKONTAMINOVANÁ – STŘECHY
- KANALIZACE DEŠŤOVÁ – KONTAMINOVANÁ – KOMUNIKACE
- KANALIZACE SPLAŠKOVÁ – NOVÁ
- TRASA VODOVODNÍHO POTRUBÍ – PV
- TELEKOMUNIKAČNÍ KABEL – PŘELOŽKA
- TELEKOMUNIKAČNÍ KABEL – STÁVAJÍCÍ
- VN – PŘÍPOJKA
- NN – PŘÍPOJKA
- VODOVODNÍ ŘAD – ČEVAK
- VPUST ULIČNÍ S MŘÍŽÍ VE VOZOVCE D400 A PŘÍPOJKOU PVC DN150
- POLOHA VZOROVÉHO ŘEZU
- PŘÍČNÝ SKLON ZPEVNĚNÉ PLOCHY
- POŽÁRNĚ OCHRANNÝ PROSTOR
- PODZEMNÍ NÁDRŽE – PŘEDČIŠTĚNÍ, MYTÍ AUT
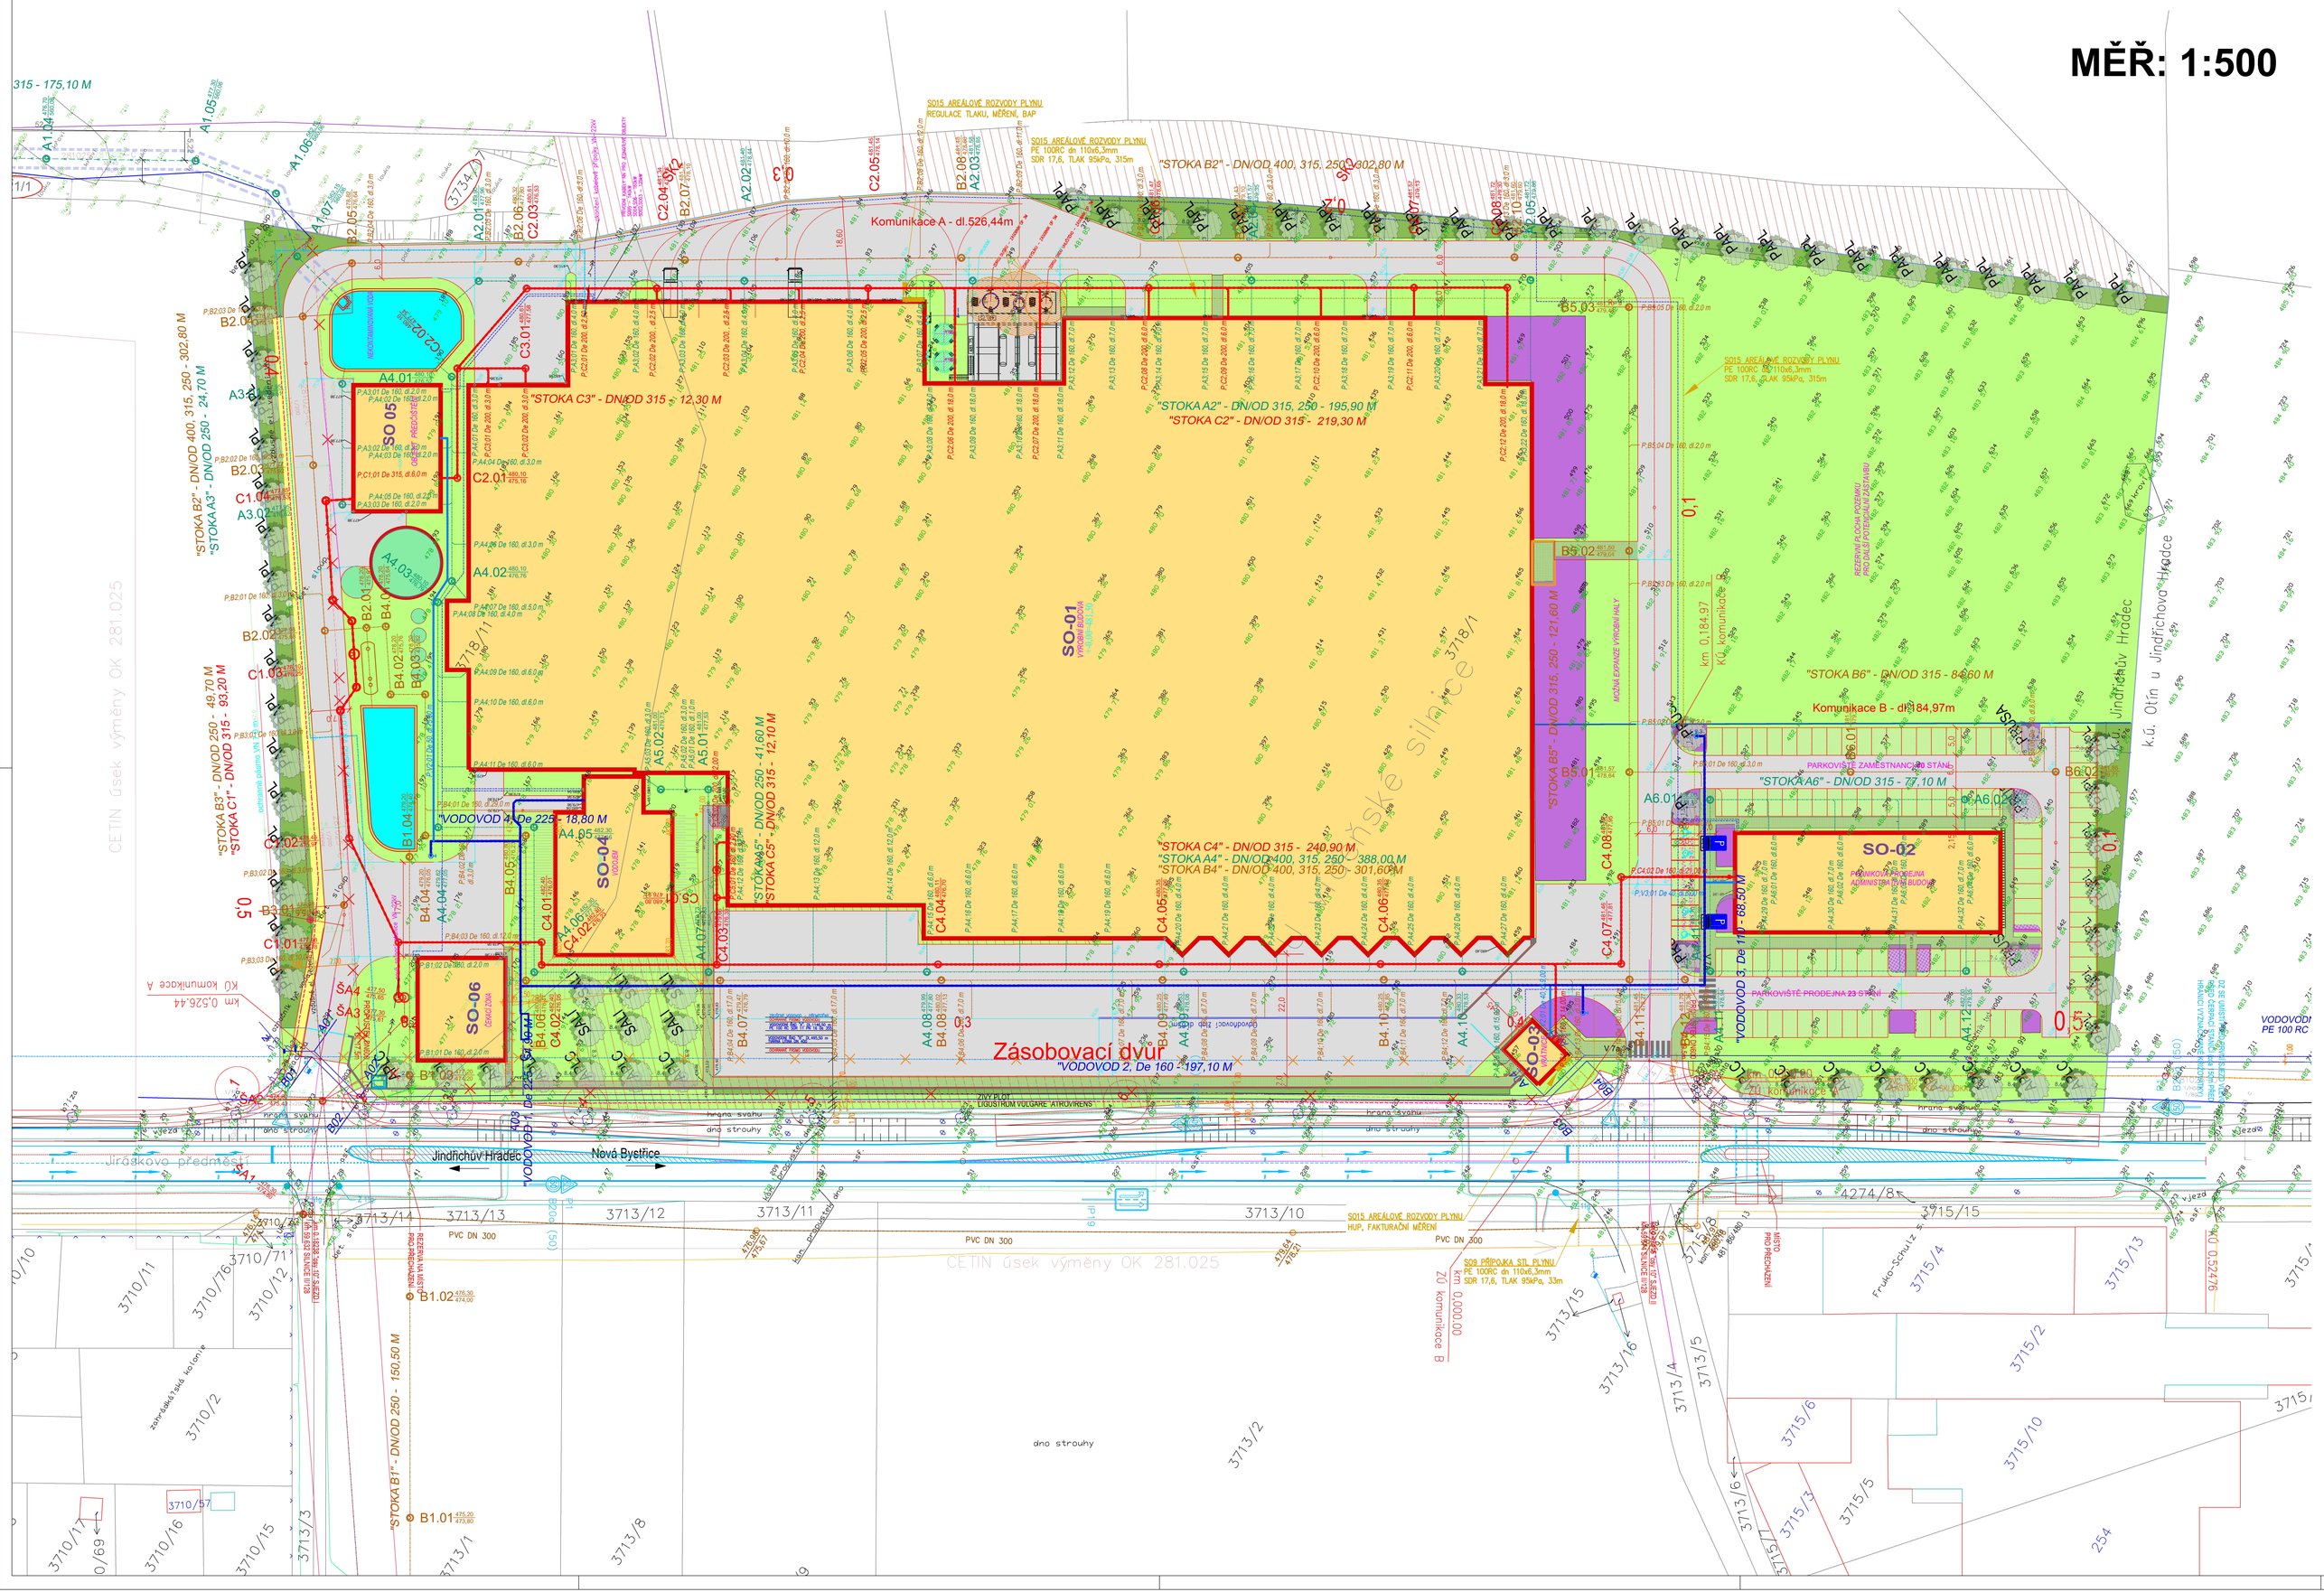
| | | | |
|---|---|---|---|
| OBJEDNATEL: Rhea invest s.r.o., Praděda 1, 378 72 Písečné, IČ: 198 81 452 | | ZPRACOVATEL ČÁSTI | ZPRACOVATEL: **PAS SERVIS, s.r.o.** PROJEKČNÍ ATELIÉR F.X. Svobody 79, Chotěboř |
| STAVEBNÍ ÚŘAD | JINDŘICHŮV HRADEC | KONTROLOVAL | ING. KLOS OTA |
| KRAJ | JIHOČESKÝ KRAJ | VYPRACOVAL | ING. KLOS OTA |
| AKCE | **POTRAVINÁŘSKÝ ZÁVOD, JINDŘICHŮV HRADEC** | | |
| OBJEKT | **SITUACE** | | |
| ČÁST | **C3** | | |

| | |
|---|---|
| ODP. PROJEKTANT | ING. KLOS OTA |
| AUTORIZOVAL | Ing.arch.Václav Marek |
| FORMÁT | 15x A4 |
| KÓTOVÁNO | mm |
| STUPEŇ | DSP |
| ZAKÁZKOVÉ ČÍSLO | 23Zak00025 |
| DATUM | 08 / 2025 |
| AUTORIZOVÁNO | |
| ČÍSLO PARÉ | |

| | | | |
|---|---|---|---|
| OBSAH: **KOORDINAČNÍ SITUAČNÍ VÝKRES** | MĚŘÍTKO: MĚŘ: 1:500/250 | ČÍSLO VÝKRESU: **C3** | REVIZE |