

- LEGENDA:**
- █ uzavřený úsek komunikace
 - █ hlavní objíždná trasa (bez omezení)
 - - - napojení na hlavní objíždnou trasu
 - █ objíždná trasa do 20t
 - █ objíždná trasa Trh. Sviny
 - - - objíždná trasa Pr. Svince

Termín DIO: 16.5.2026 - 17.5.2026

Detail A-A - Kaplice nádraží

Detail C-C
 Dopravně inženýrské označení
 OPRAVA ŽELEZNIČNÍHO PŘEJEZDU P5563 - před žst. Kaplice
 - koordinace DIO s částečnou uzavírkou OK Krasejovka a uzavírkou z.p. P5566 a P5570
 Zadávatel: Správa železnic, p. Michal Jelinek
 Zpracoval: Jiří Kubeš
 E-mail: info@sigmistav.cz
 Telefon: 702 100 810



KRAJSKÝ ÚŘAD - JIHOČESKÝ KRAJ
 Úřad dopravy a silničního hospodářství

Dopravní značení schváleno
 Č.j.: *KWJce 61481/2026*
 Ze dne *11-05-2026*

Detail A-A - Kaplice nádraží




KRAJSKÝ ÚŘAD - JIHOČESKÝ KRAJ
Odbor dopravy a silničního hospodářství
Dopravní značení schváleno (1)
Č.j.: *KW 01421/2024*
Ze dne *11. 05. 2024*




dočasná zastávka BUS

dočasná zastávka BUS

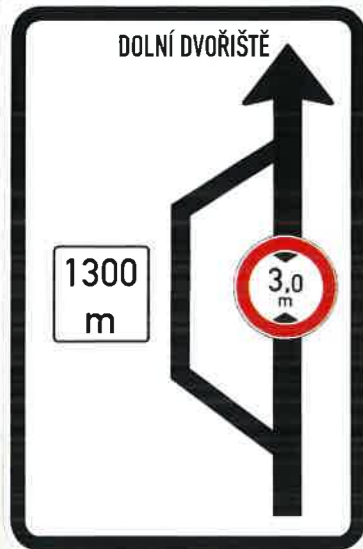

IS 11a

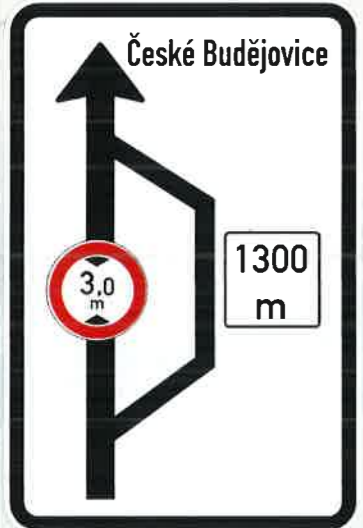

IS 11a



IP 22

Dopravně inženýrské opatření

OPRAVA ŽELEZNIČNÍHO PŘEJEZDU P5563 - před žst. Kaplice - DOPLNĚK DIO - RYBNÍK

Zadavatel: Správa železnic, p. Michal Jelínek


Zpracoval: Jiří Kubeš ml.

Dne: 06.04.2026

Email: technik@signistav.cz

Poznámka:

Telefon: +420 702 100 810

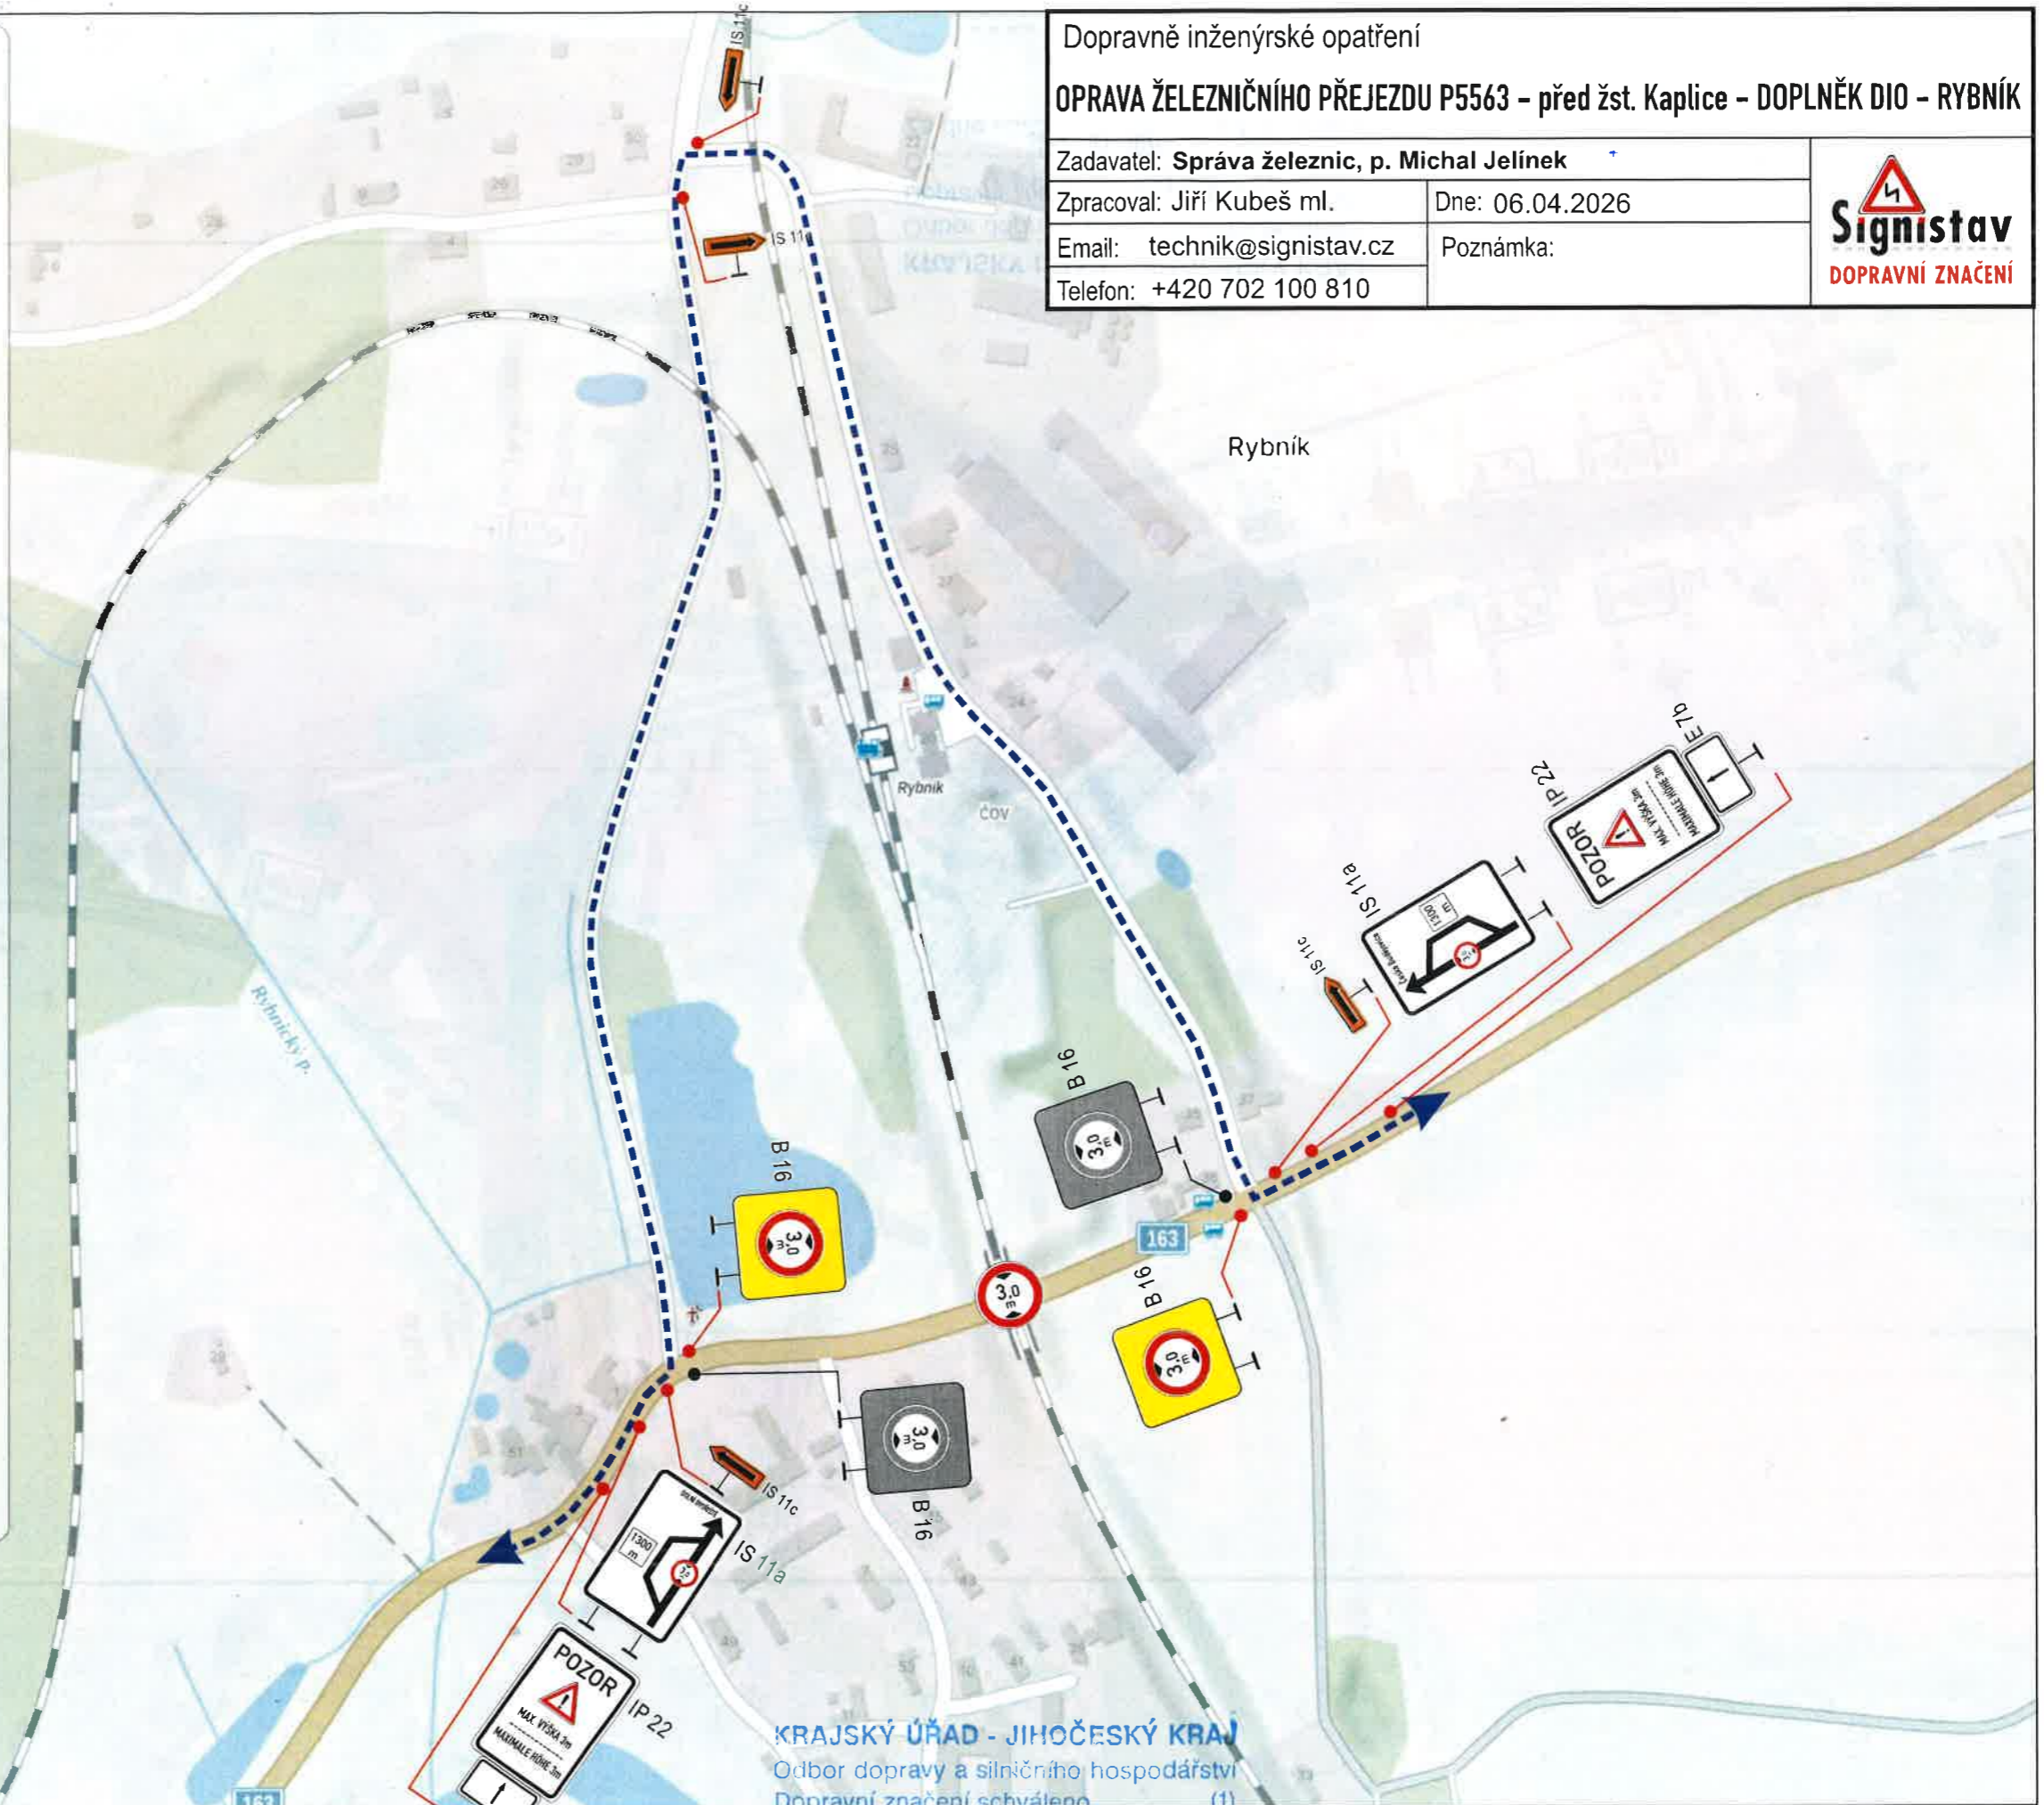


KRAJSKÝ ÚŘAD - JIHOČESKÝ KRAJ


Odbor dopravy a silničního hospodářství
Dopravní značení schváleno (1)

Č.j.: 111-15/2026
Ze dne

Detail B-B
Křiž. sil. I/3 x II/163

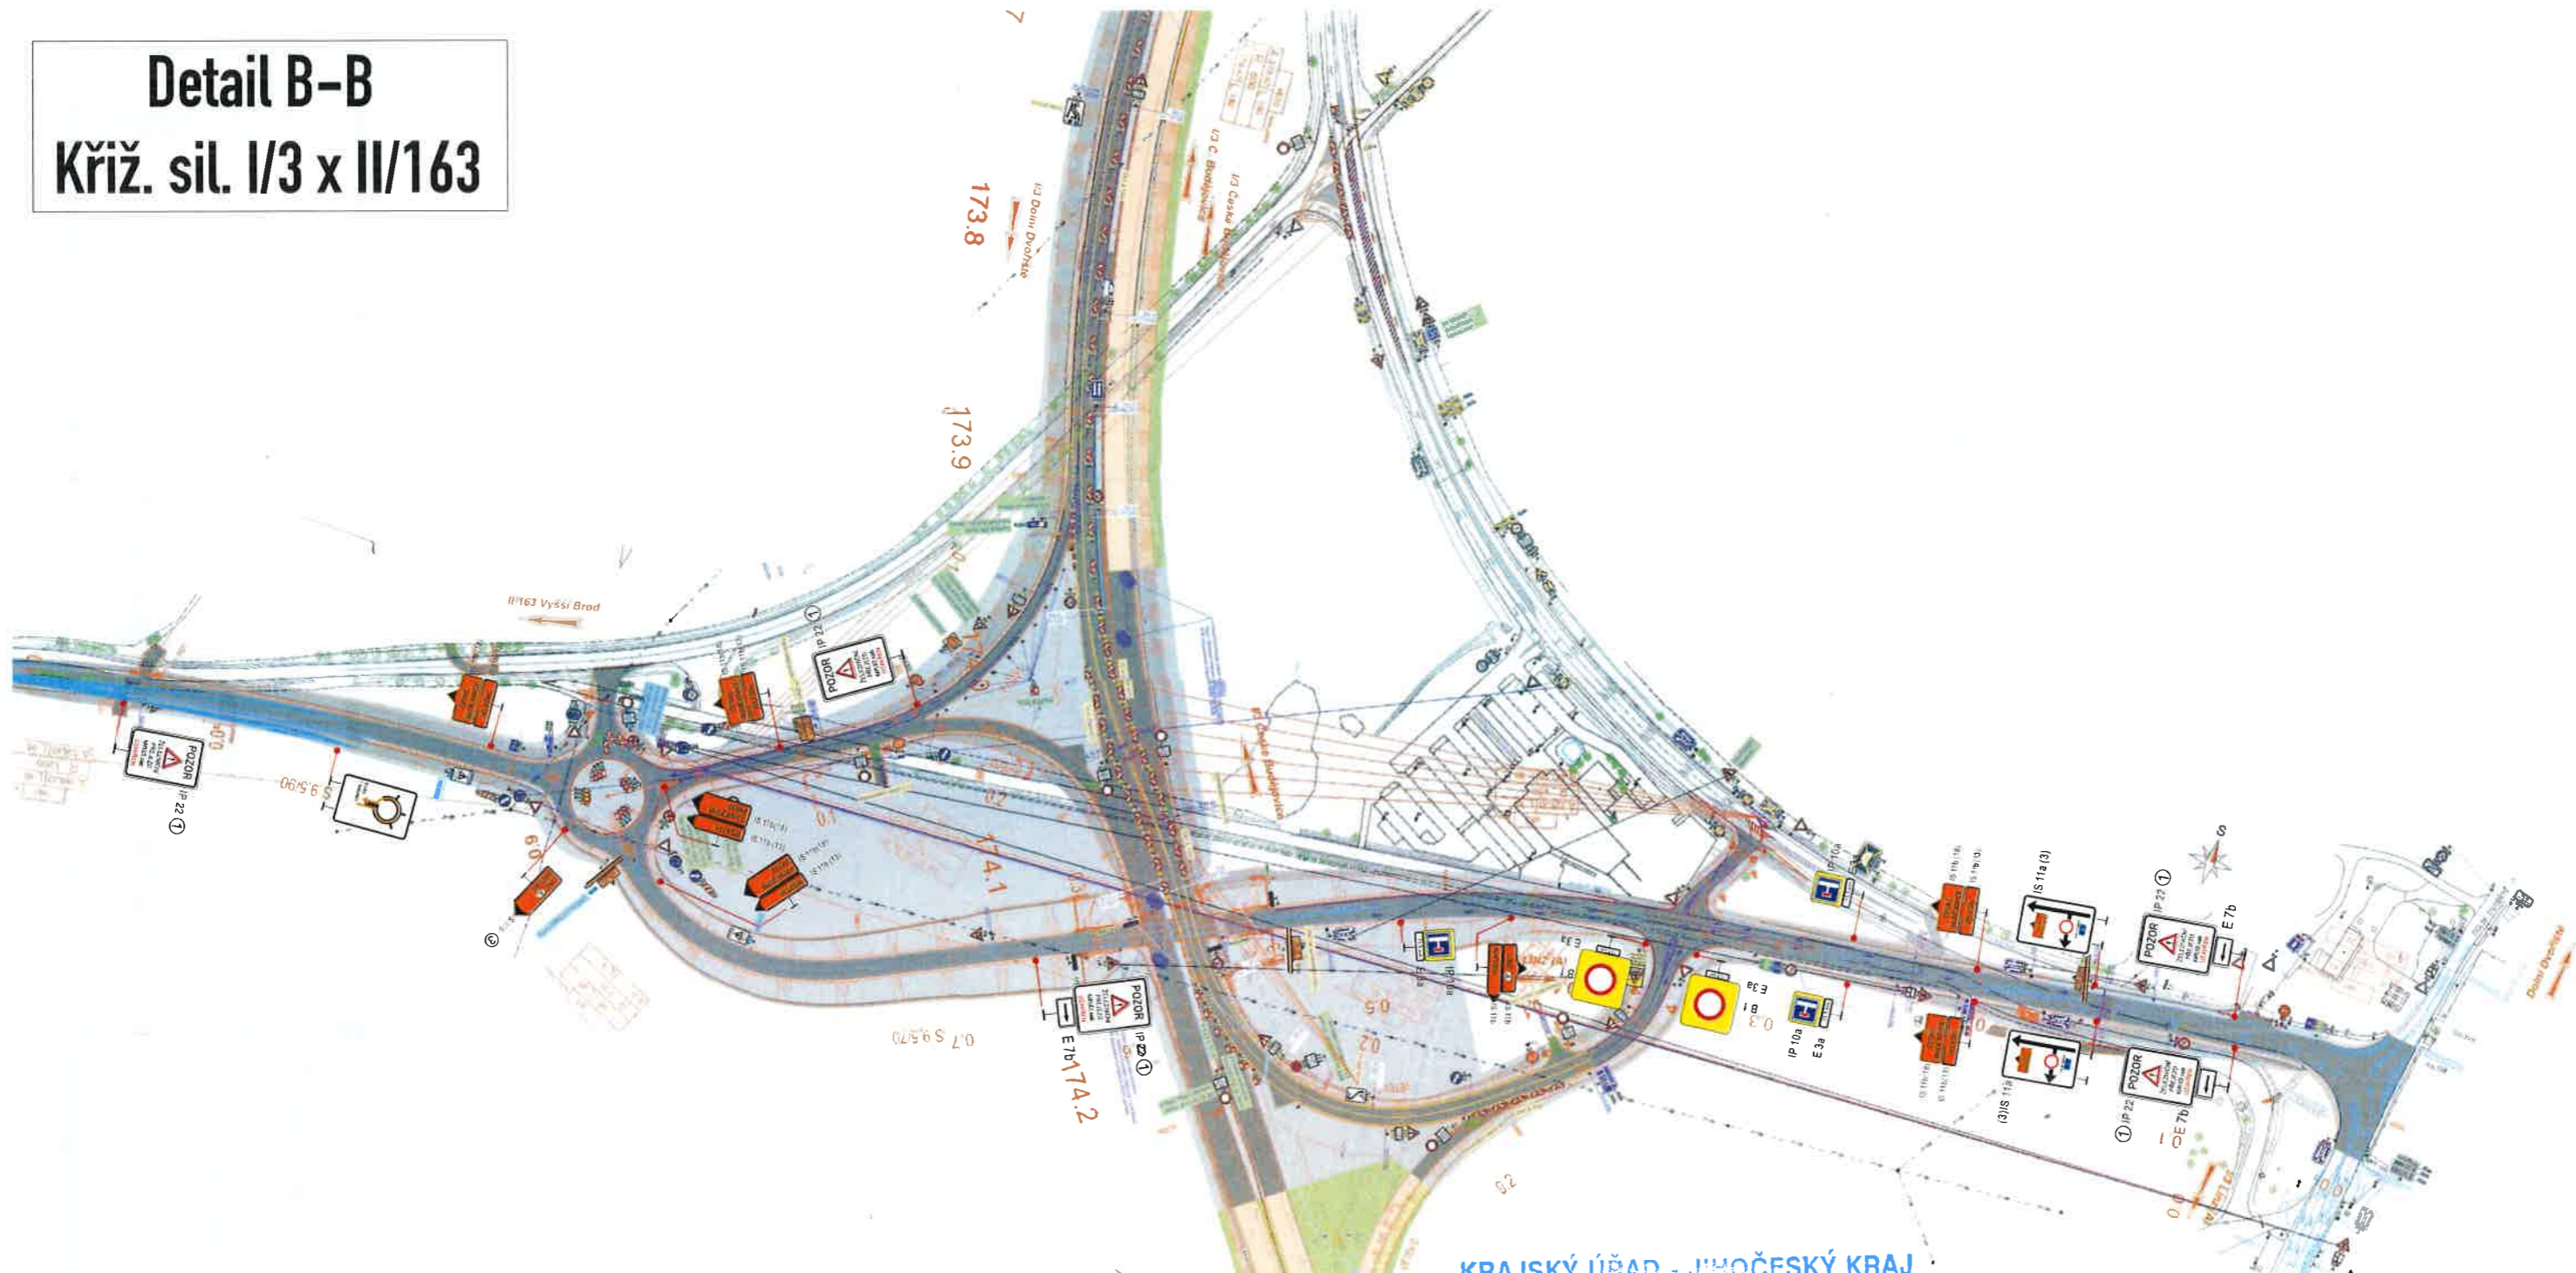

KRAJSKÝ ÚŘAD - JIHOČESKÝ KRAJ
Odbor dopravy a ... hospodářství
Dopravní značení: ... (1)
Č.j.: *KVSK 61401/2026*
Ze dne *11-05-2026*

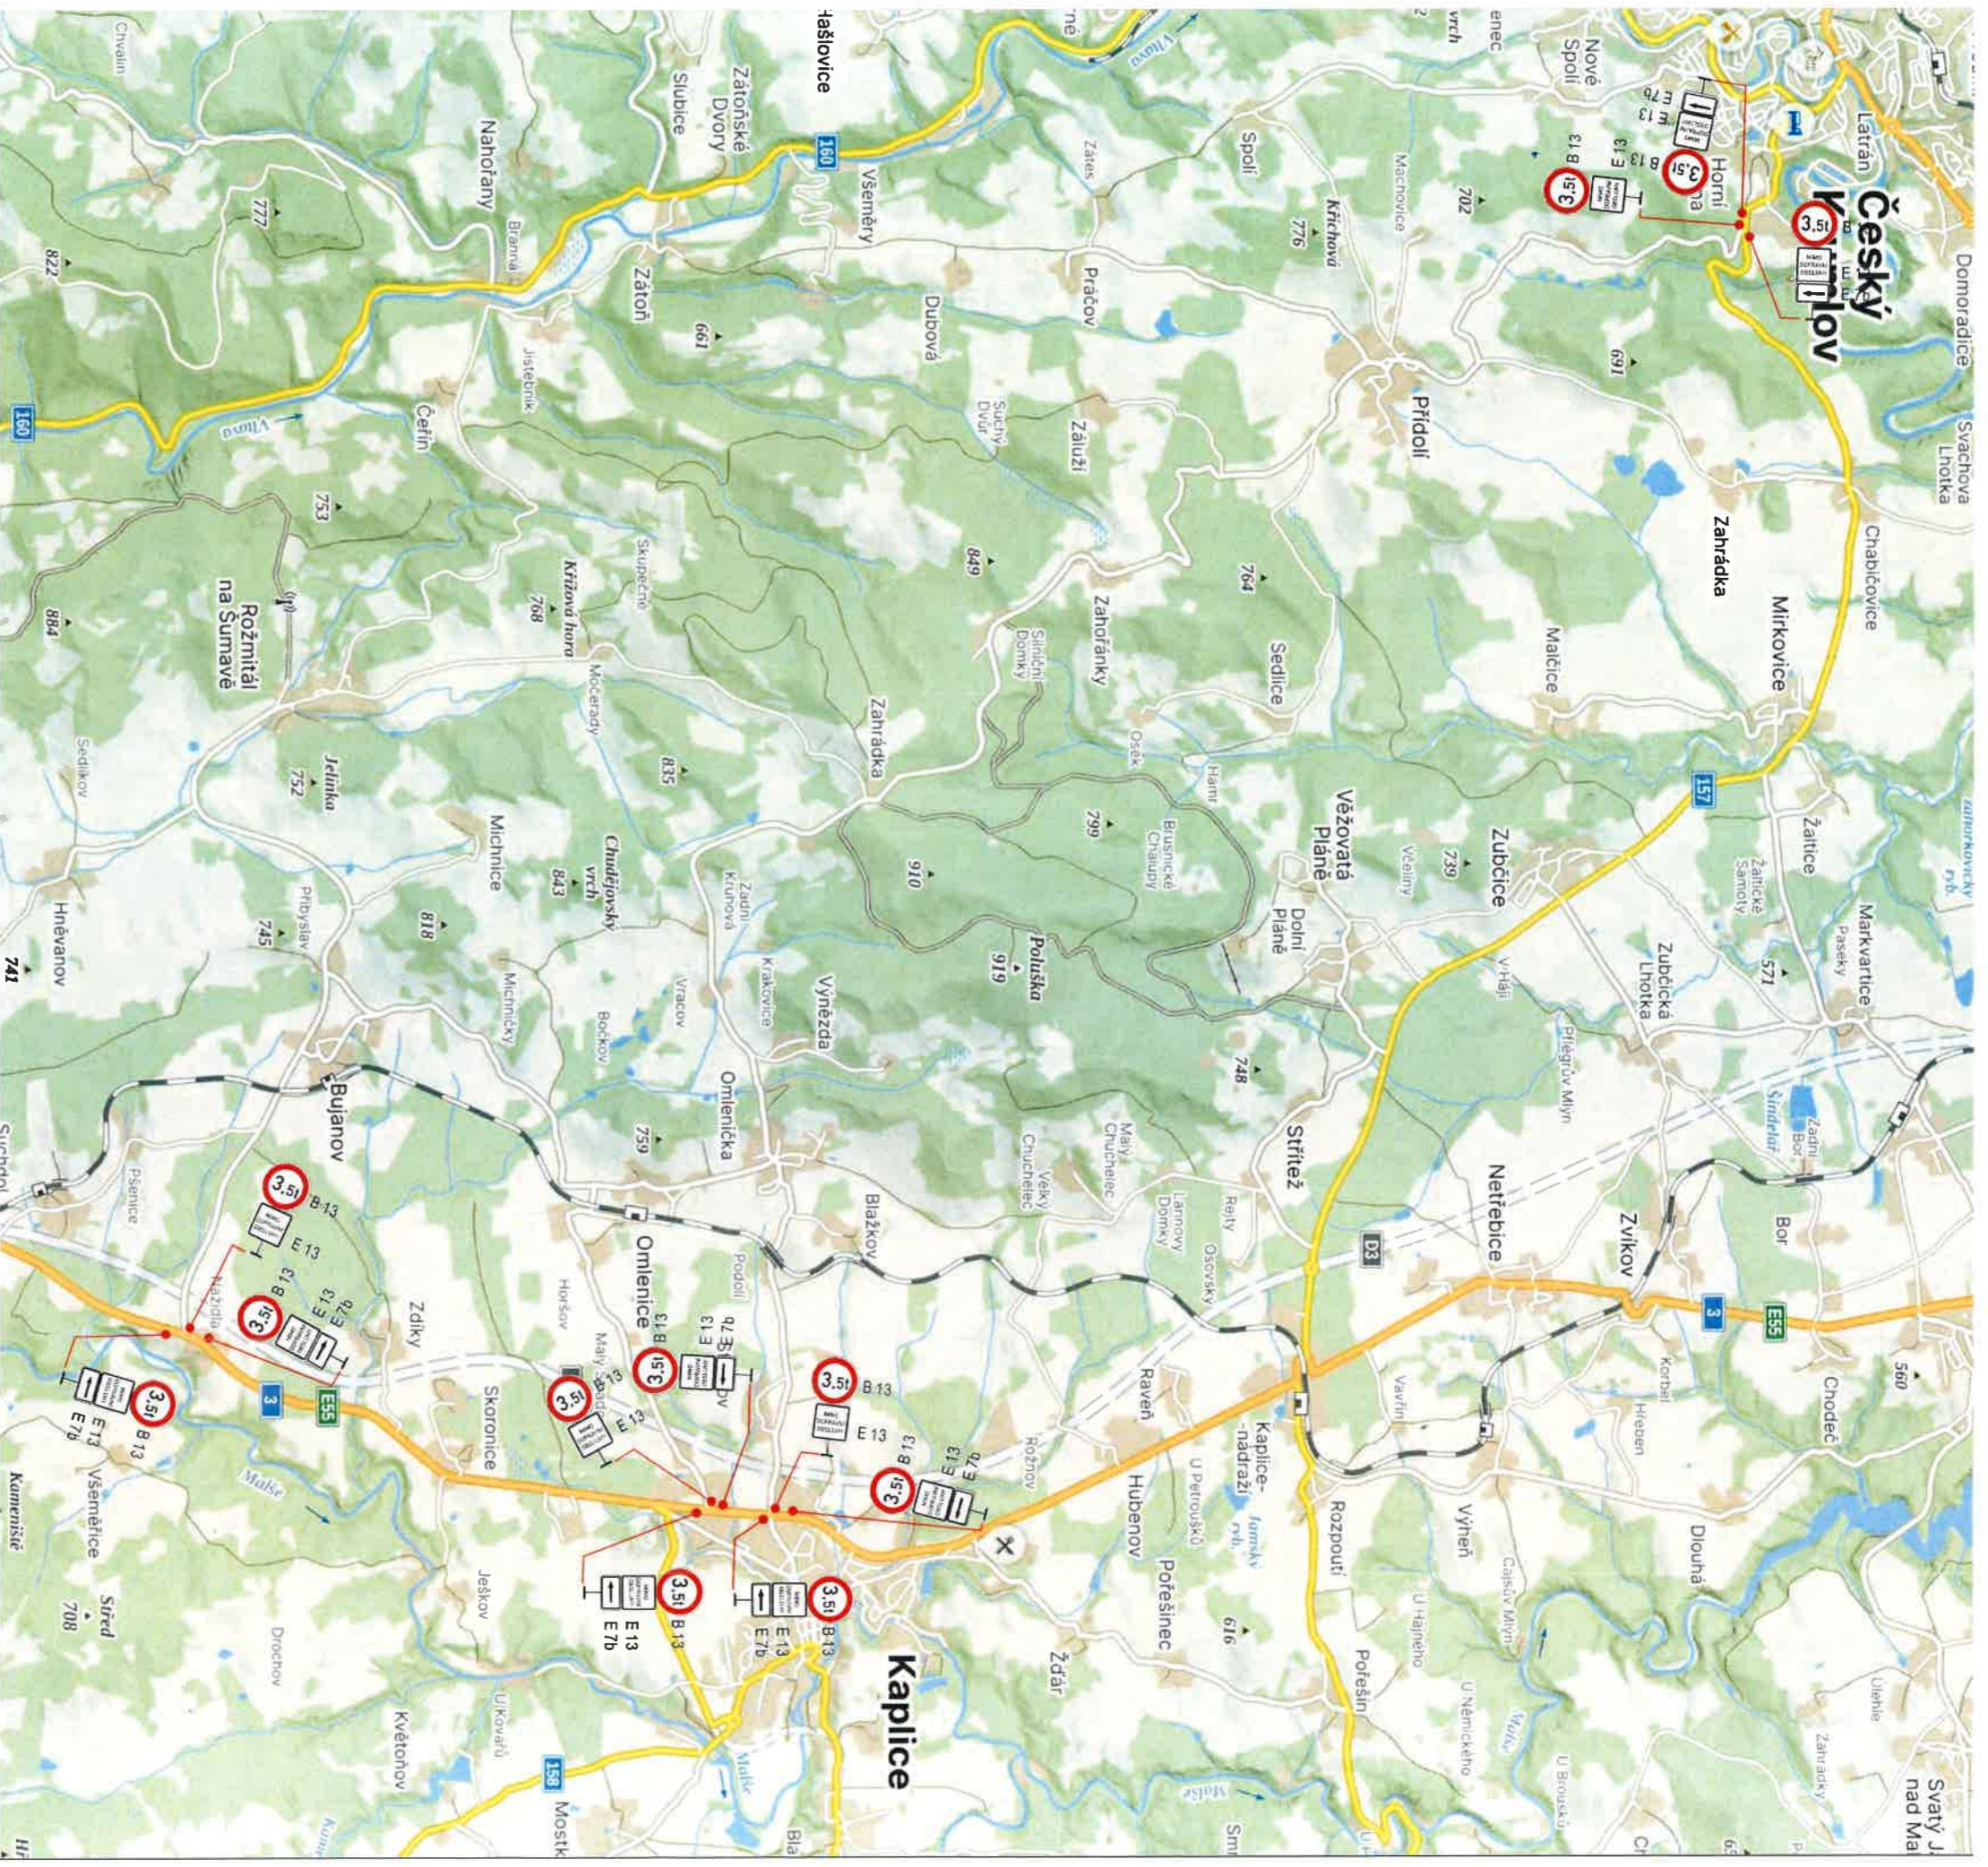

ČESKÝ ÚŘAD - JIHOČESKÝ KRAJ
 odbor dopravy a silničního hospodářství
 Opravní značení schváleno
 o.p. Kuba 01481/2026 (1)
 ze dne 11.05.2026
 M

Dopravně inženýrské opatření

OPRAVA ŽELEZNIČNÍHO PŘEJEZDU P5563 – před žst. Kaplice – DOPLNĚK D10

Zadavatel: Správa železnic, p. Michal Jelínek

Zpracoval: Jiří Kubeš ml.


Dne: 06.04.2026

Email: technik@signistav.cz

Poznámka:

Telefon: +420 702 100 810

Signistav
 DOPRAVNÍ ZNAČENÍ

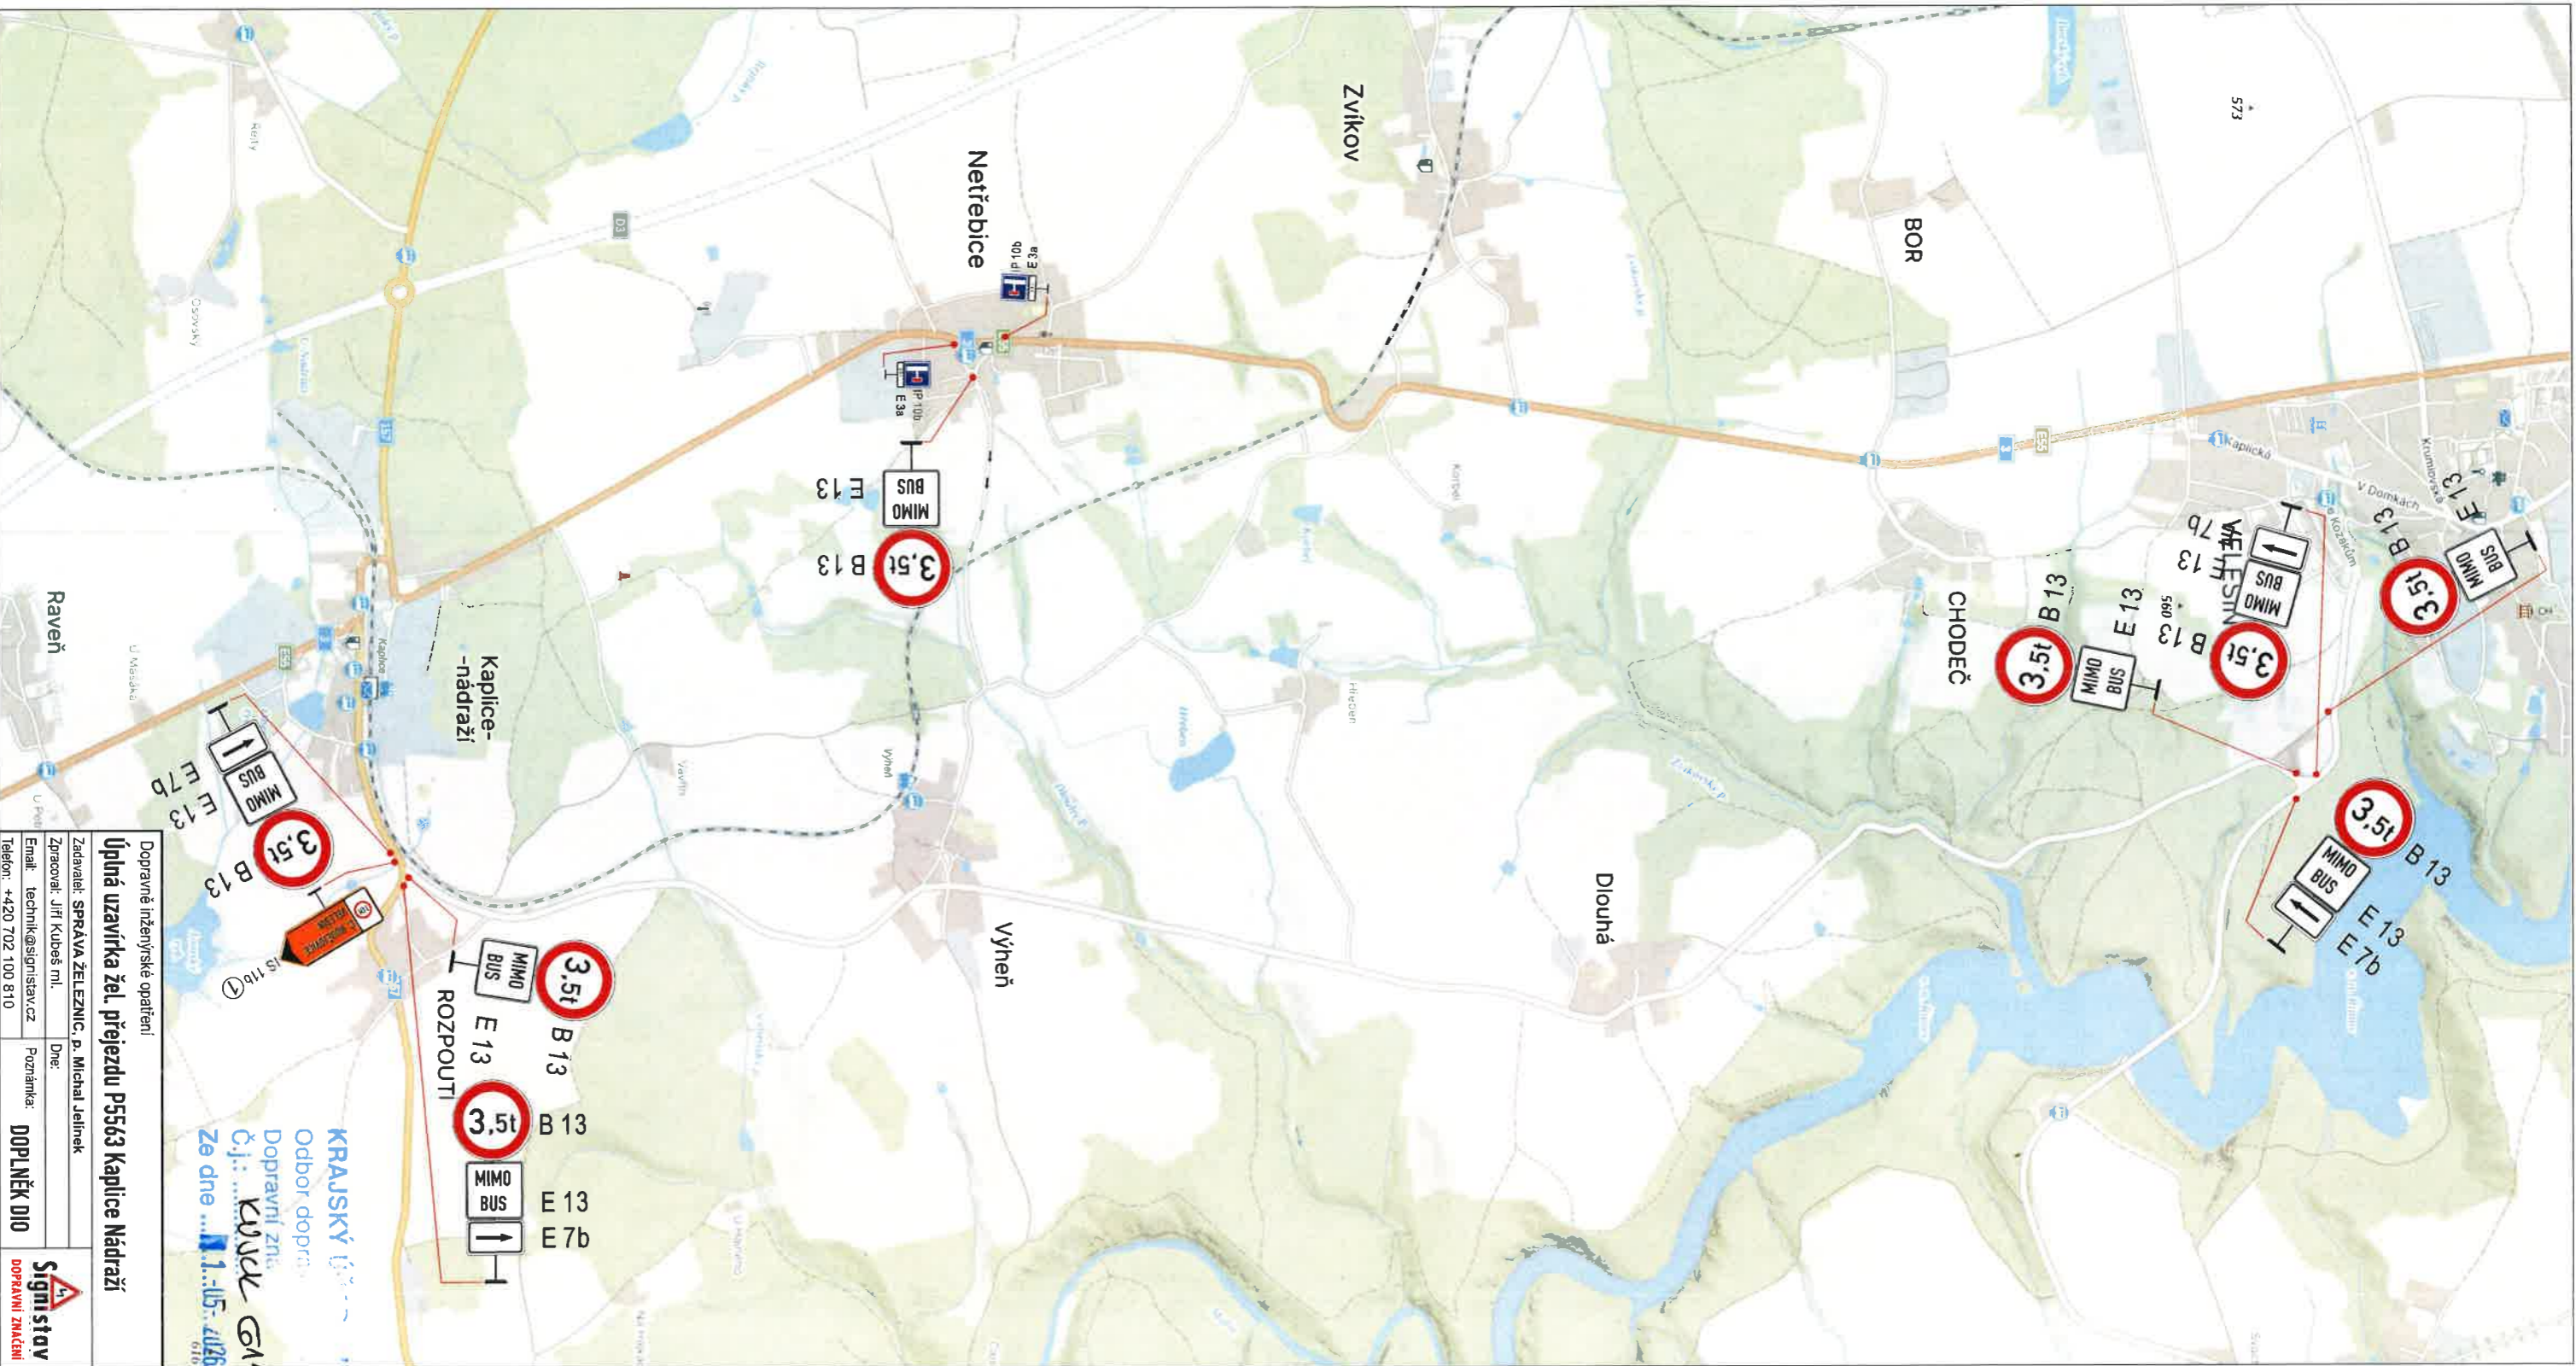


KRAJSKÝ KRAJ
 Odbor dopravy
 Dopravní značkování
 Čj.: **KVSK 61481/2026**
 Ze dne **1.11.2026**

Úplná uzavírka žel. přejezdu P5563 Kaplice Nadraží

Dopravní inženýrské opatření
 Zpracoval: **SPRÁVA ŽELEZNIC, p. Michael Jelínek**
 Dne:
 E-mail: **technik@sigmastav.cz**
 Poznámka: **DOPLNĚK D10**



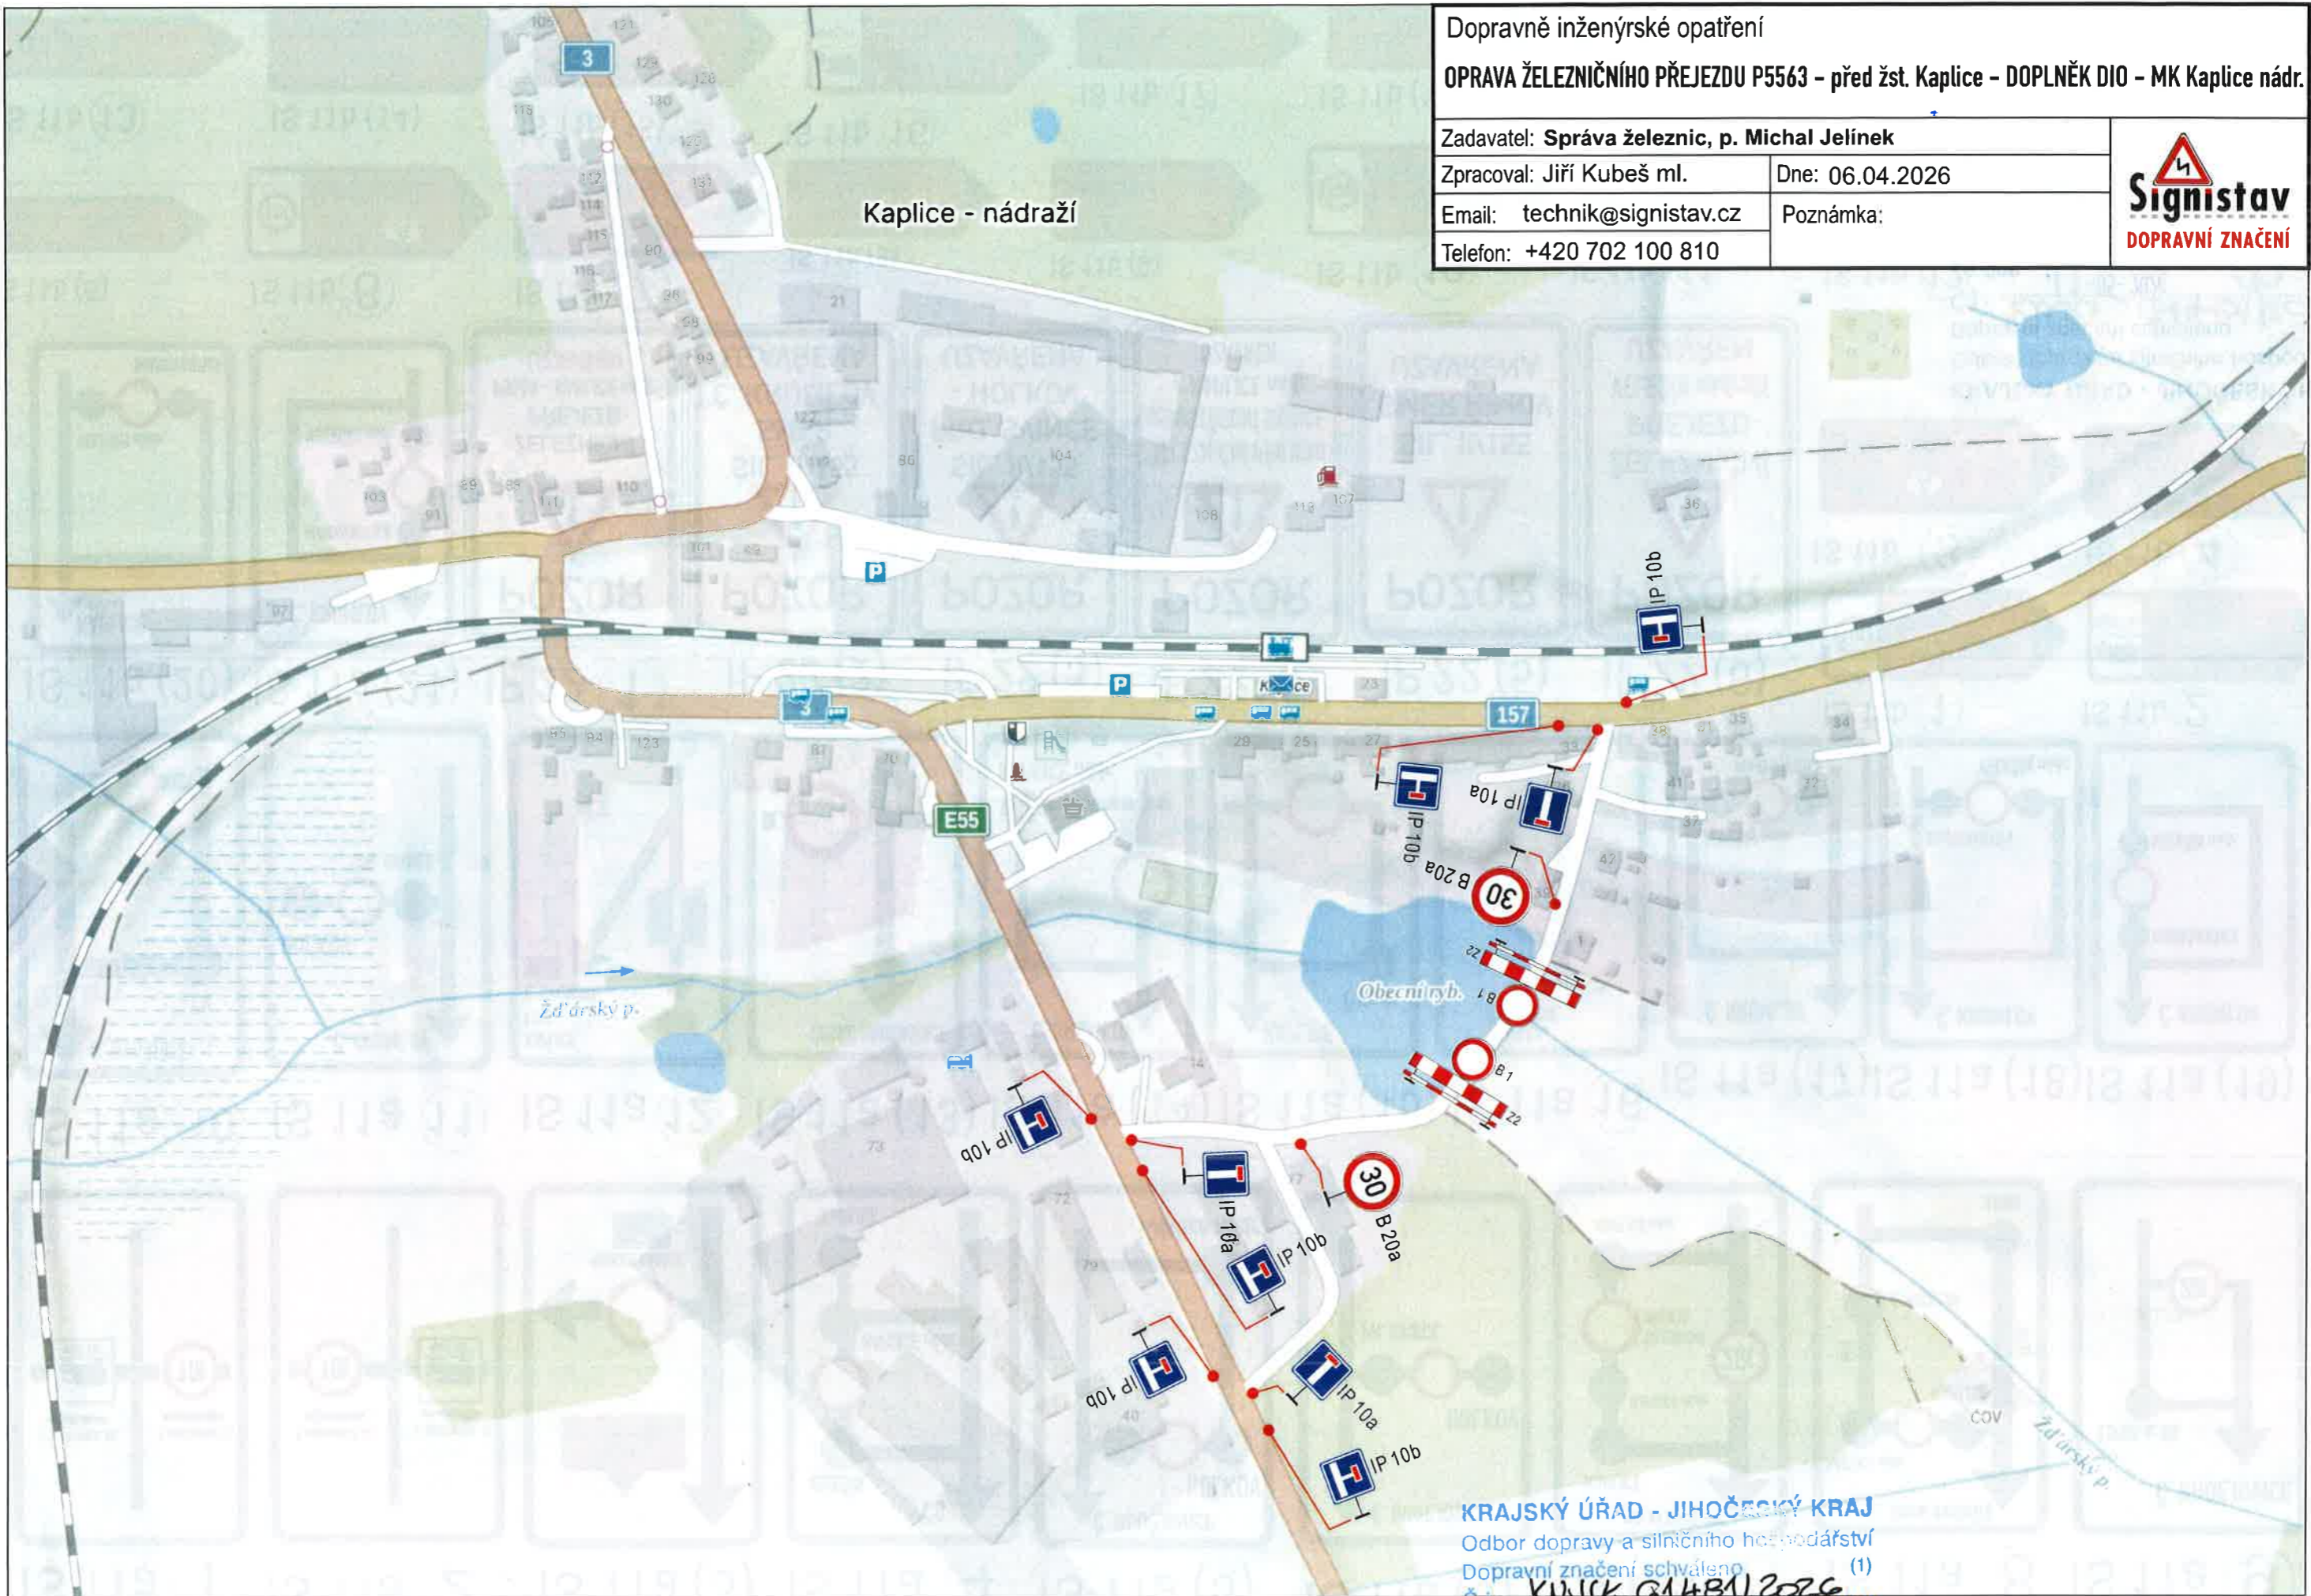


Dopravně inženýrské opatření
OPRAVA ŽELEZNIČNÍHO PŘEJEZDU P5563 - před žst. Kaplice - DOPLNĚK DIO - MK Kaplice nádr.

Zadavatel: Správa železnic, p. Michal Jelínek	
Zpracoval: Jiří Kubeš ml.	Dne: 06.04.2026
Email: technik@signistav.cz	Poznámka:
Telefon: +420 702 100 810	




KRAJSKÝ ÚŘAD - JIHOČESKÝ KRAJ
 Odbor dopravy a silničního hospodářství
 Dopravní značení schváleno (1)
 Č.j. *KWJK 01481/2026*
 Ze dne *11-05-2026*
M


IS 11a ① IS 11a ② IS 11a (3) IS 11a ④ IS 11a (5) IS 11a (6) IS 11a ⑦ IS 11a ⑧ IS 11a ⑨

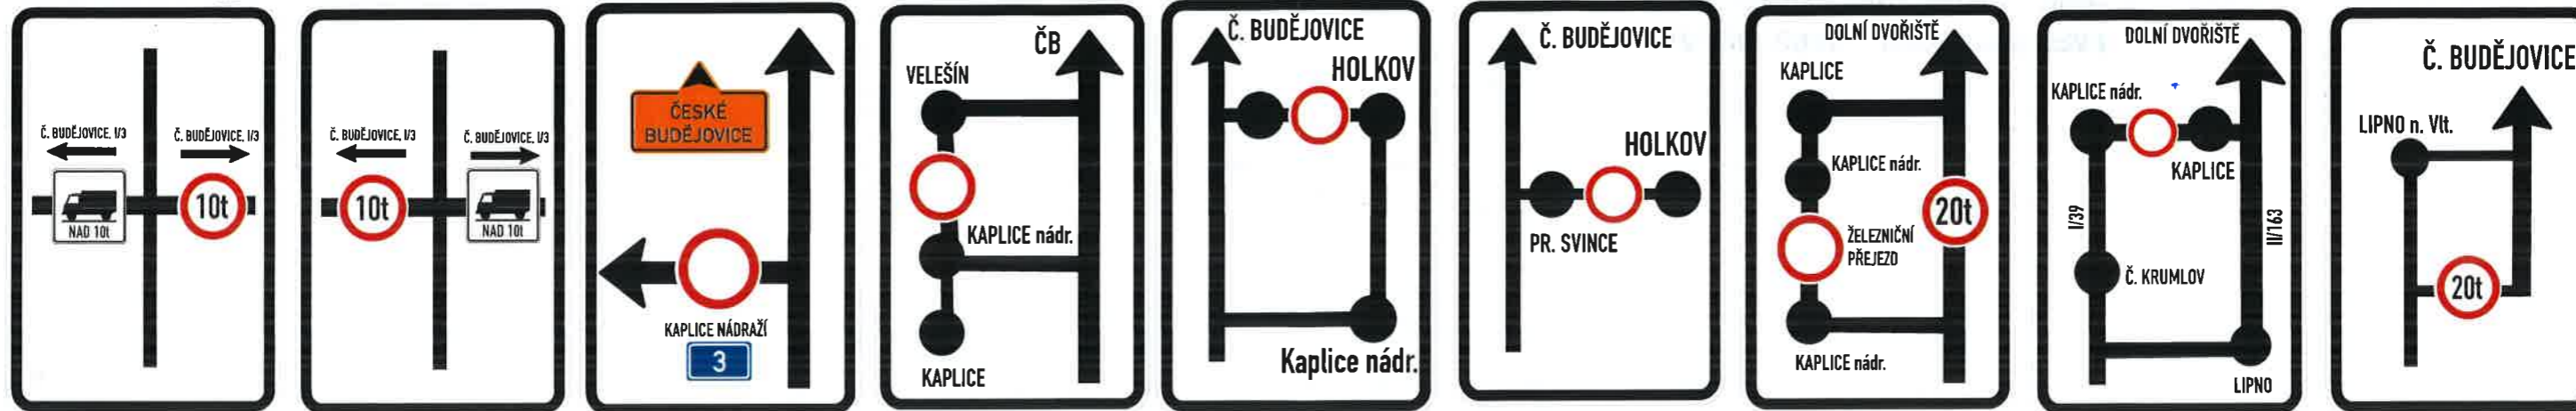

IS 11a ⑩ IS 11a ⑪ IS 11a ⑫ IS 11a (13) IS 11a (14) IS 11a (15) IS 11a ⑯ IS 11a (17) IS 11a (18) IS 11a (19)

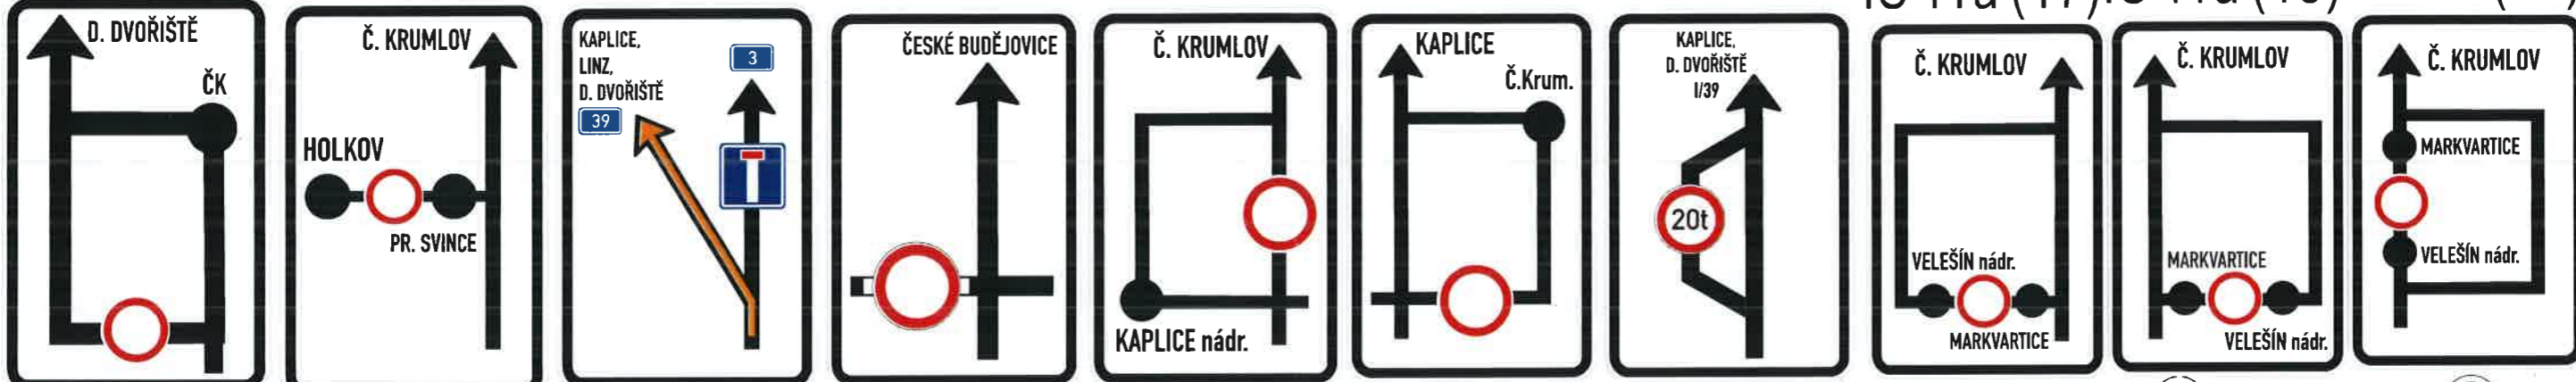

IS 11a (20) IS 11a (21) IP 22 ① IP 22 (2) IP 22 (3) IP 22 ④ IP 22 (5) IP 22 (6)

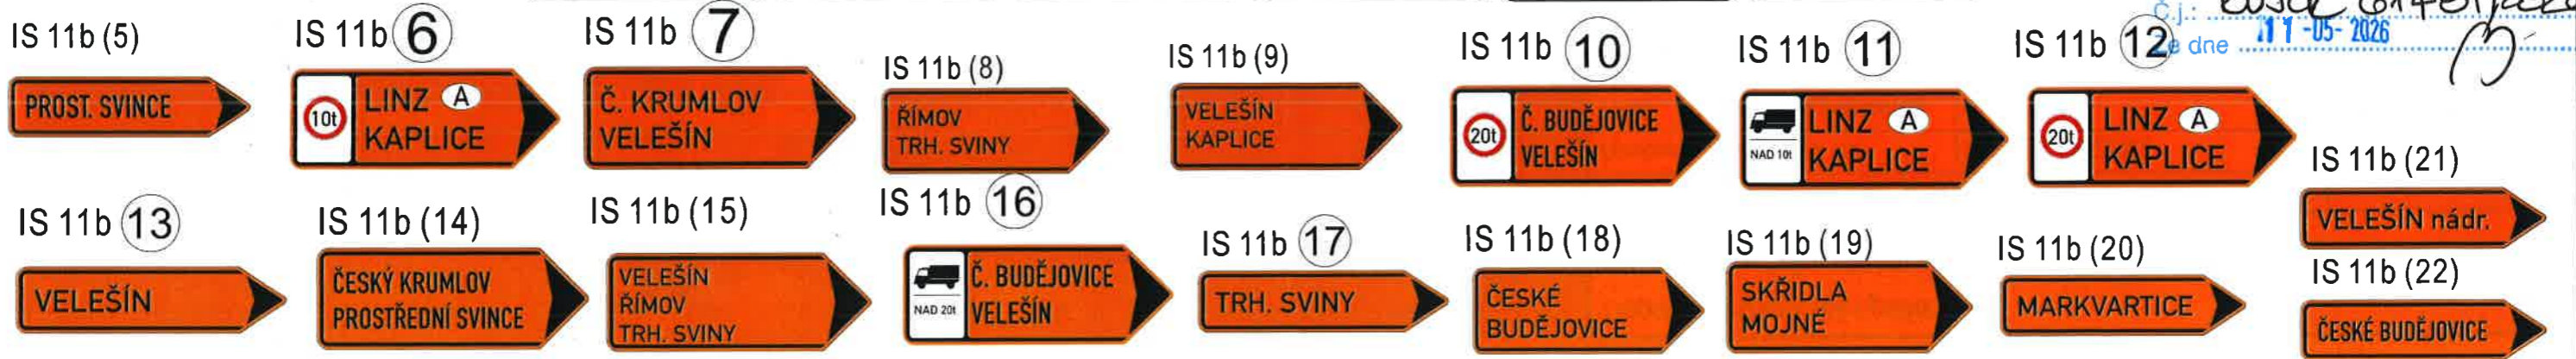

«KRAJSKÝ ÚŘAD - JIHOČESKÝ KRAJ
 Odbor dopravy a silničního hospodářství
 Dopravní značení schváleno
 Č.j.:
 dne 17-05-2026