



KRAJSKÝ ÚŘAD - JIHOČESKÝ KRAJ
 Odbor dopravy a silničního hospodářství
 Dopravní značkový úřad
 Č.j.: *WPU 6999/2026*
 Ze dne: *14. 01. 2026*


Detail "A"

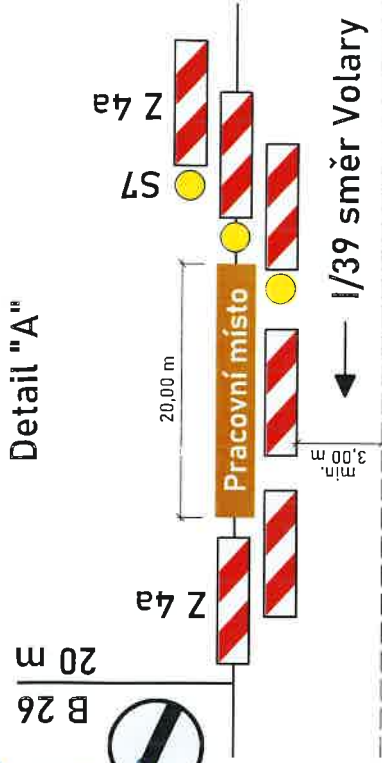

I/39 směr Horní Planá →

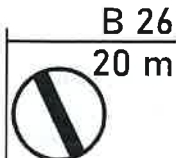

Detail "A"

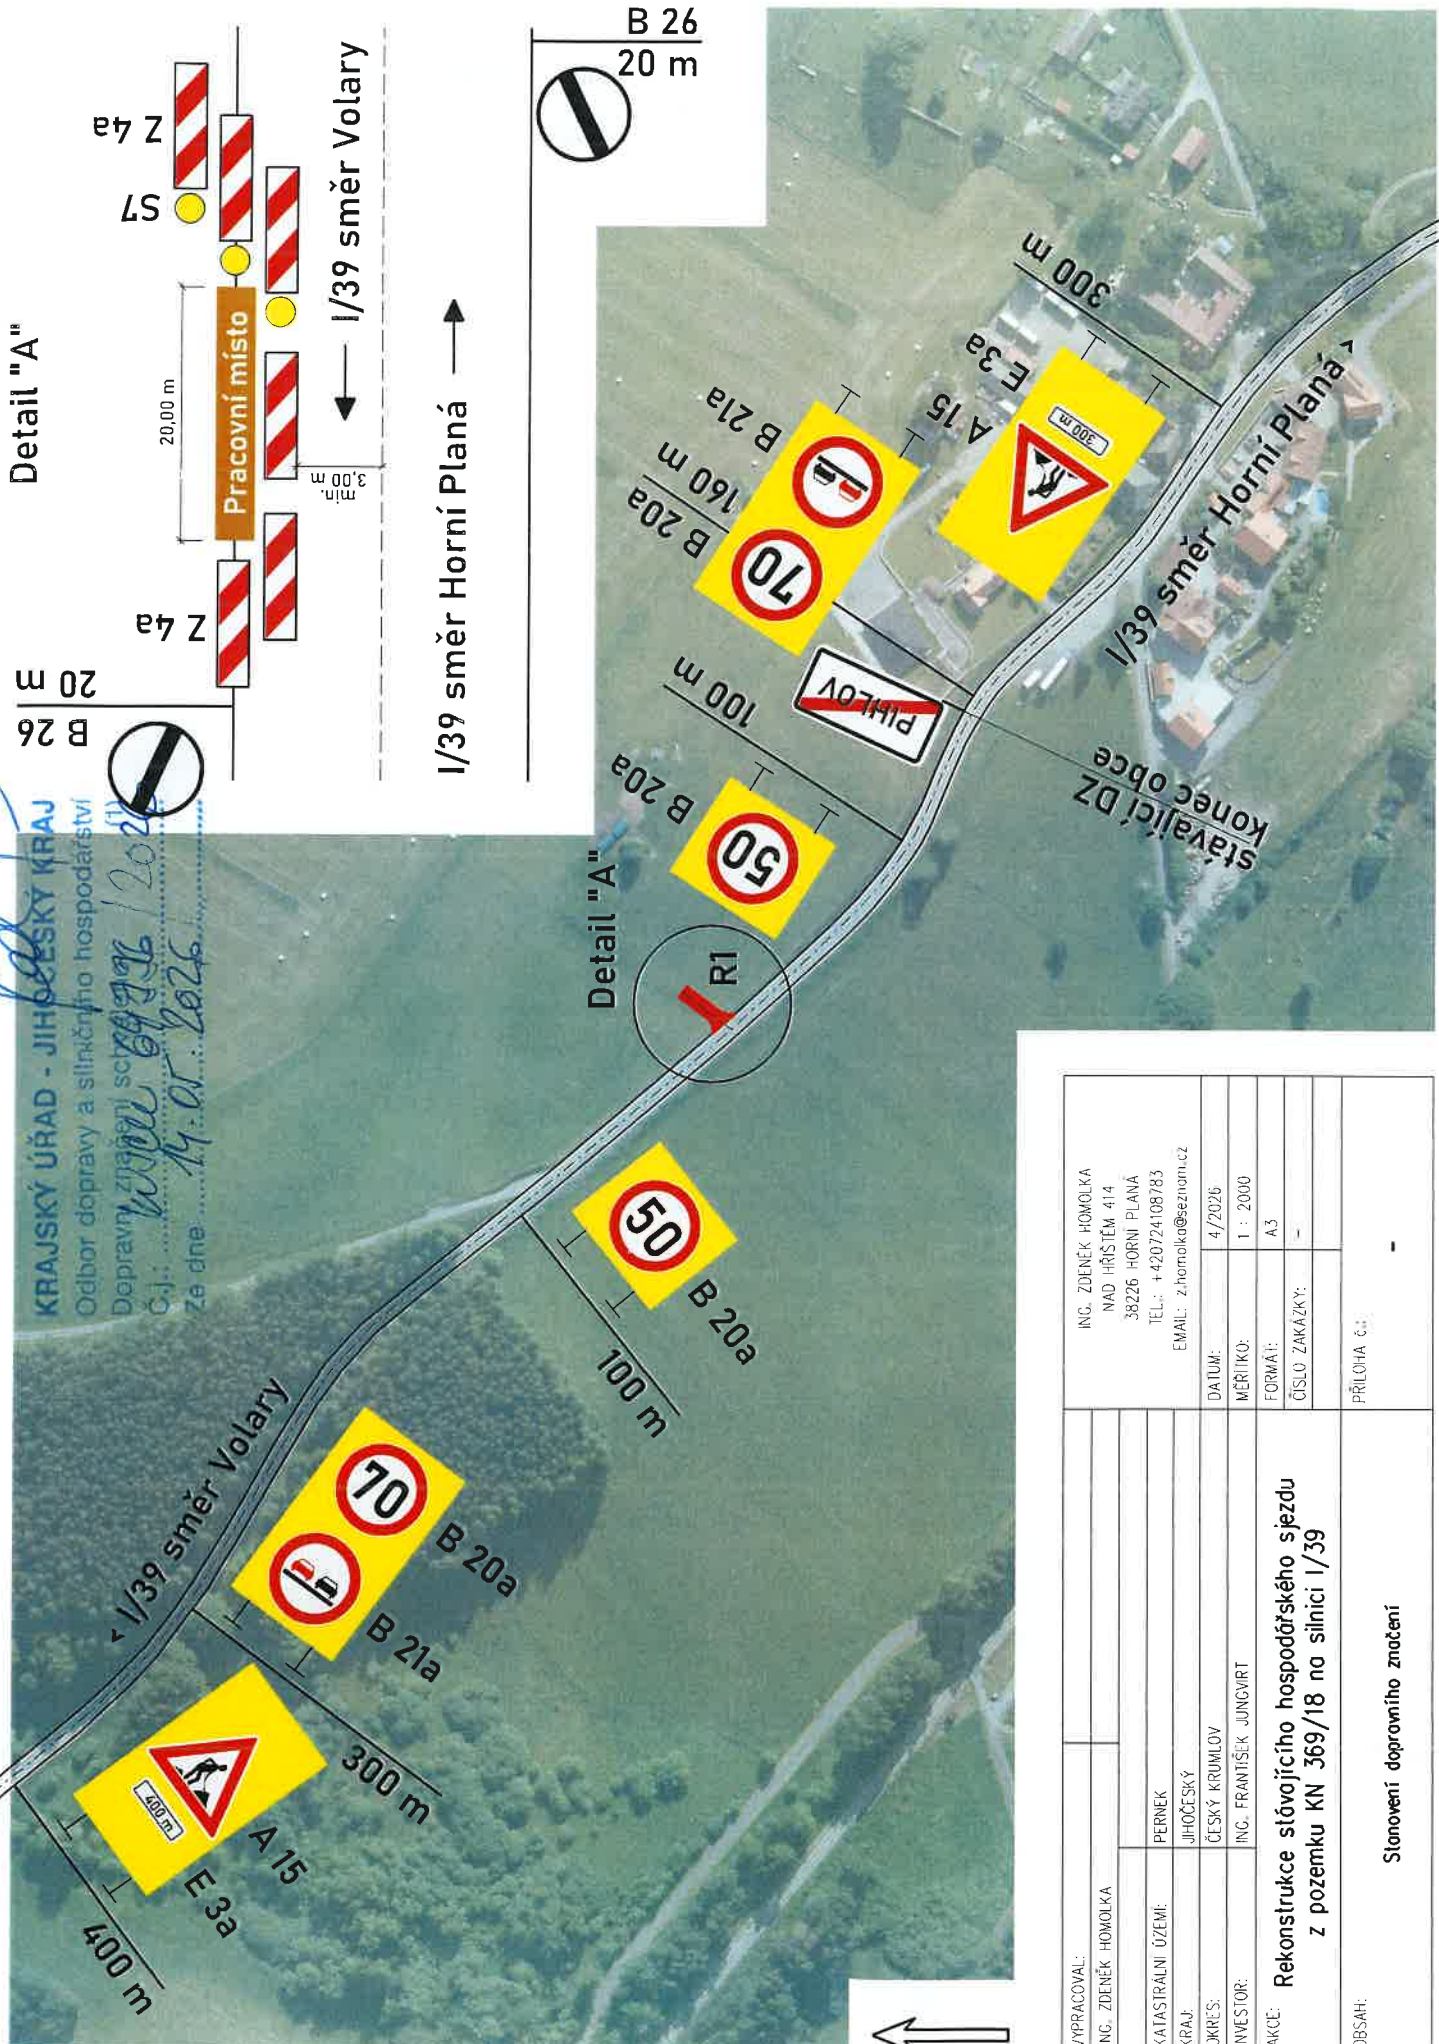

VYPRACOVAL:	ING. ZDENĚK HOMOLKA	ING. ZDENĚK HOMOLKA NAD HRŠTĚM 414 38226 HORNÍ PLANA TEL.: +420724108783 EMAIL: z.homolka@seznam.cz
KATASTRÁLNÍ ÚZEMÍ:	PERNEK	
KRAJ:	JIHOČESKÝ	
OKRES:	ČESKÝ KRUMLOV	
INVESTOR:	ING. FRANTIŠEK JUNGVRT	DATAUM: 4/2026 MĚRÍTKO: 1 : 2000 FORMÁT: A3
AKCE:	Rekonstrukce sídlajiřícího hospodářského sjezdu z pozemku KN 369/18 na silnici I/39	
OBSAH:	Stonovení dopravního značení	
		PŘÍLOHA č.: -