

KRAJSKÝ ÚŘAD - JIHOČESKÝ KRAJ

Odbor dopravy a silničního hospodářství


Dopravní značení schváleno (1)

Č.j.: *KVICK 222 ZP/2026*

Ze dne*2.6.-06.-2026*.....



Sousedská snídane Osazení dopravních značek B28+E13 7 dní před uzavírkou 17.7.2026

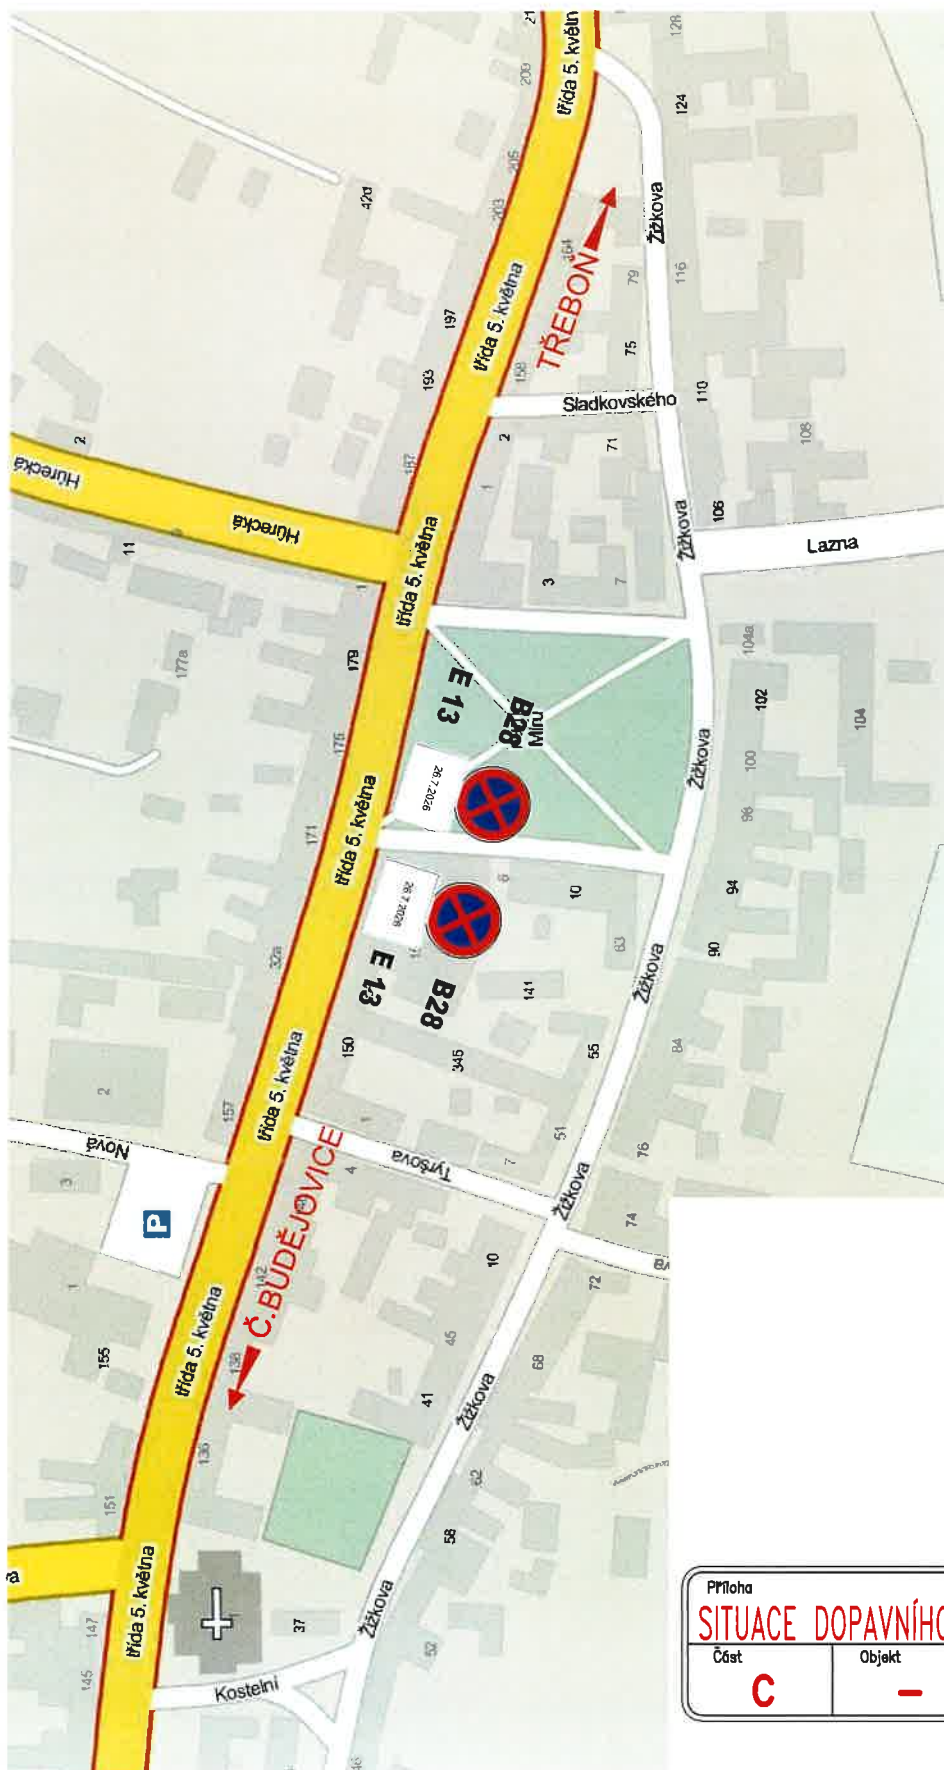

Příloha		
SITUACE DOPAVNÍHO ZNAČENÍ II.		
Část	Objekt	Příloha
C	-	3

KRAJSKÝ ÚŘAD - JIHOČESKÝ KRAJ

Odbor dopravy a silničního hospodářství

Dopravní značení, schváleno (1)

Č.j.: KVOCK 822.28/2026

Ze dne 2.6.-06.-2026

Sousedská snídane

Dopravní značení v termínu 26.7.2026



Příloha		
SITUACE DOPAVNÍHO ZNAČENÍ I.		
Část	Objekt	Příloha
C	-	2