


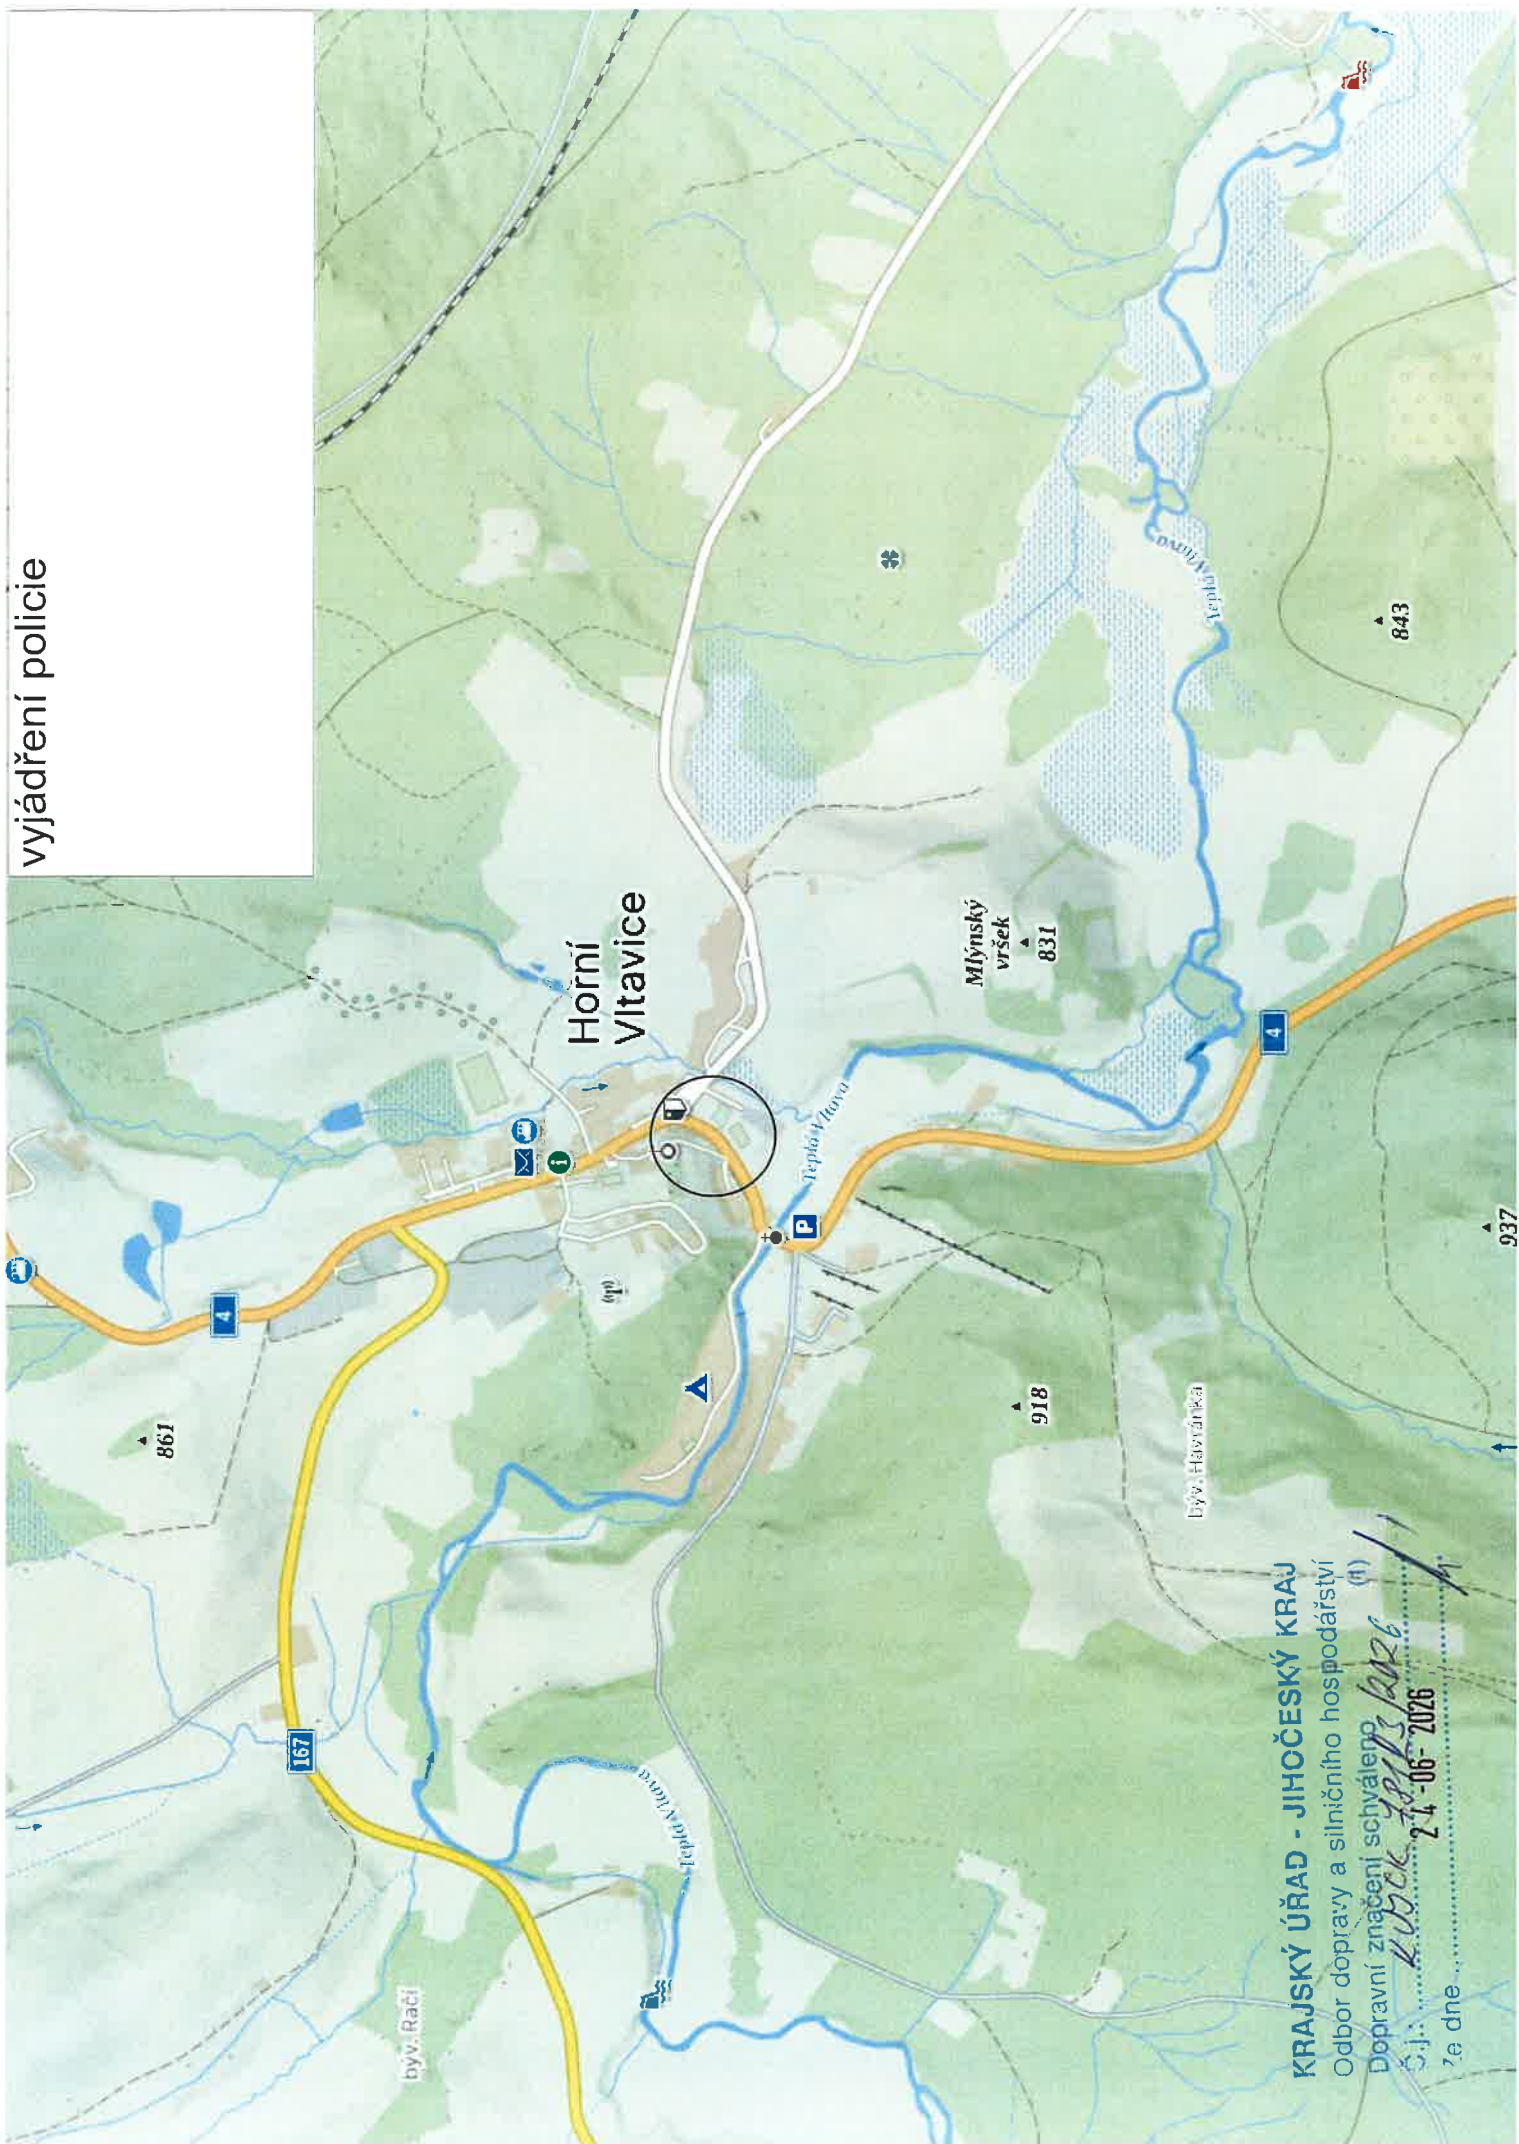

vyjádření policie

KRAJSKÝ ÚŘAD - JIHOČESKÝ KRAJ

Odbor dopravy a silničního hospodářství

Dopravní značení schváleno

S.j.: *K. Bělek* 24-06-2026

ze dne

Pracovní místo


— uzavřený úsek

1. etapa

KRAJSKÝ ÚŘAD - JIHOČESKÝ KRAJ
Odbor dopravy a silničního hospodářství
Dopravní značení schváleno
CJ.: *10304 18/23/2022*
Ze dne 24-06-2026

2.4-06-2026

əp ɜz

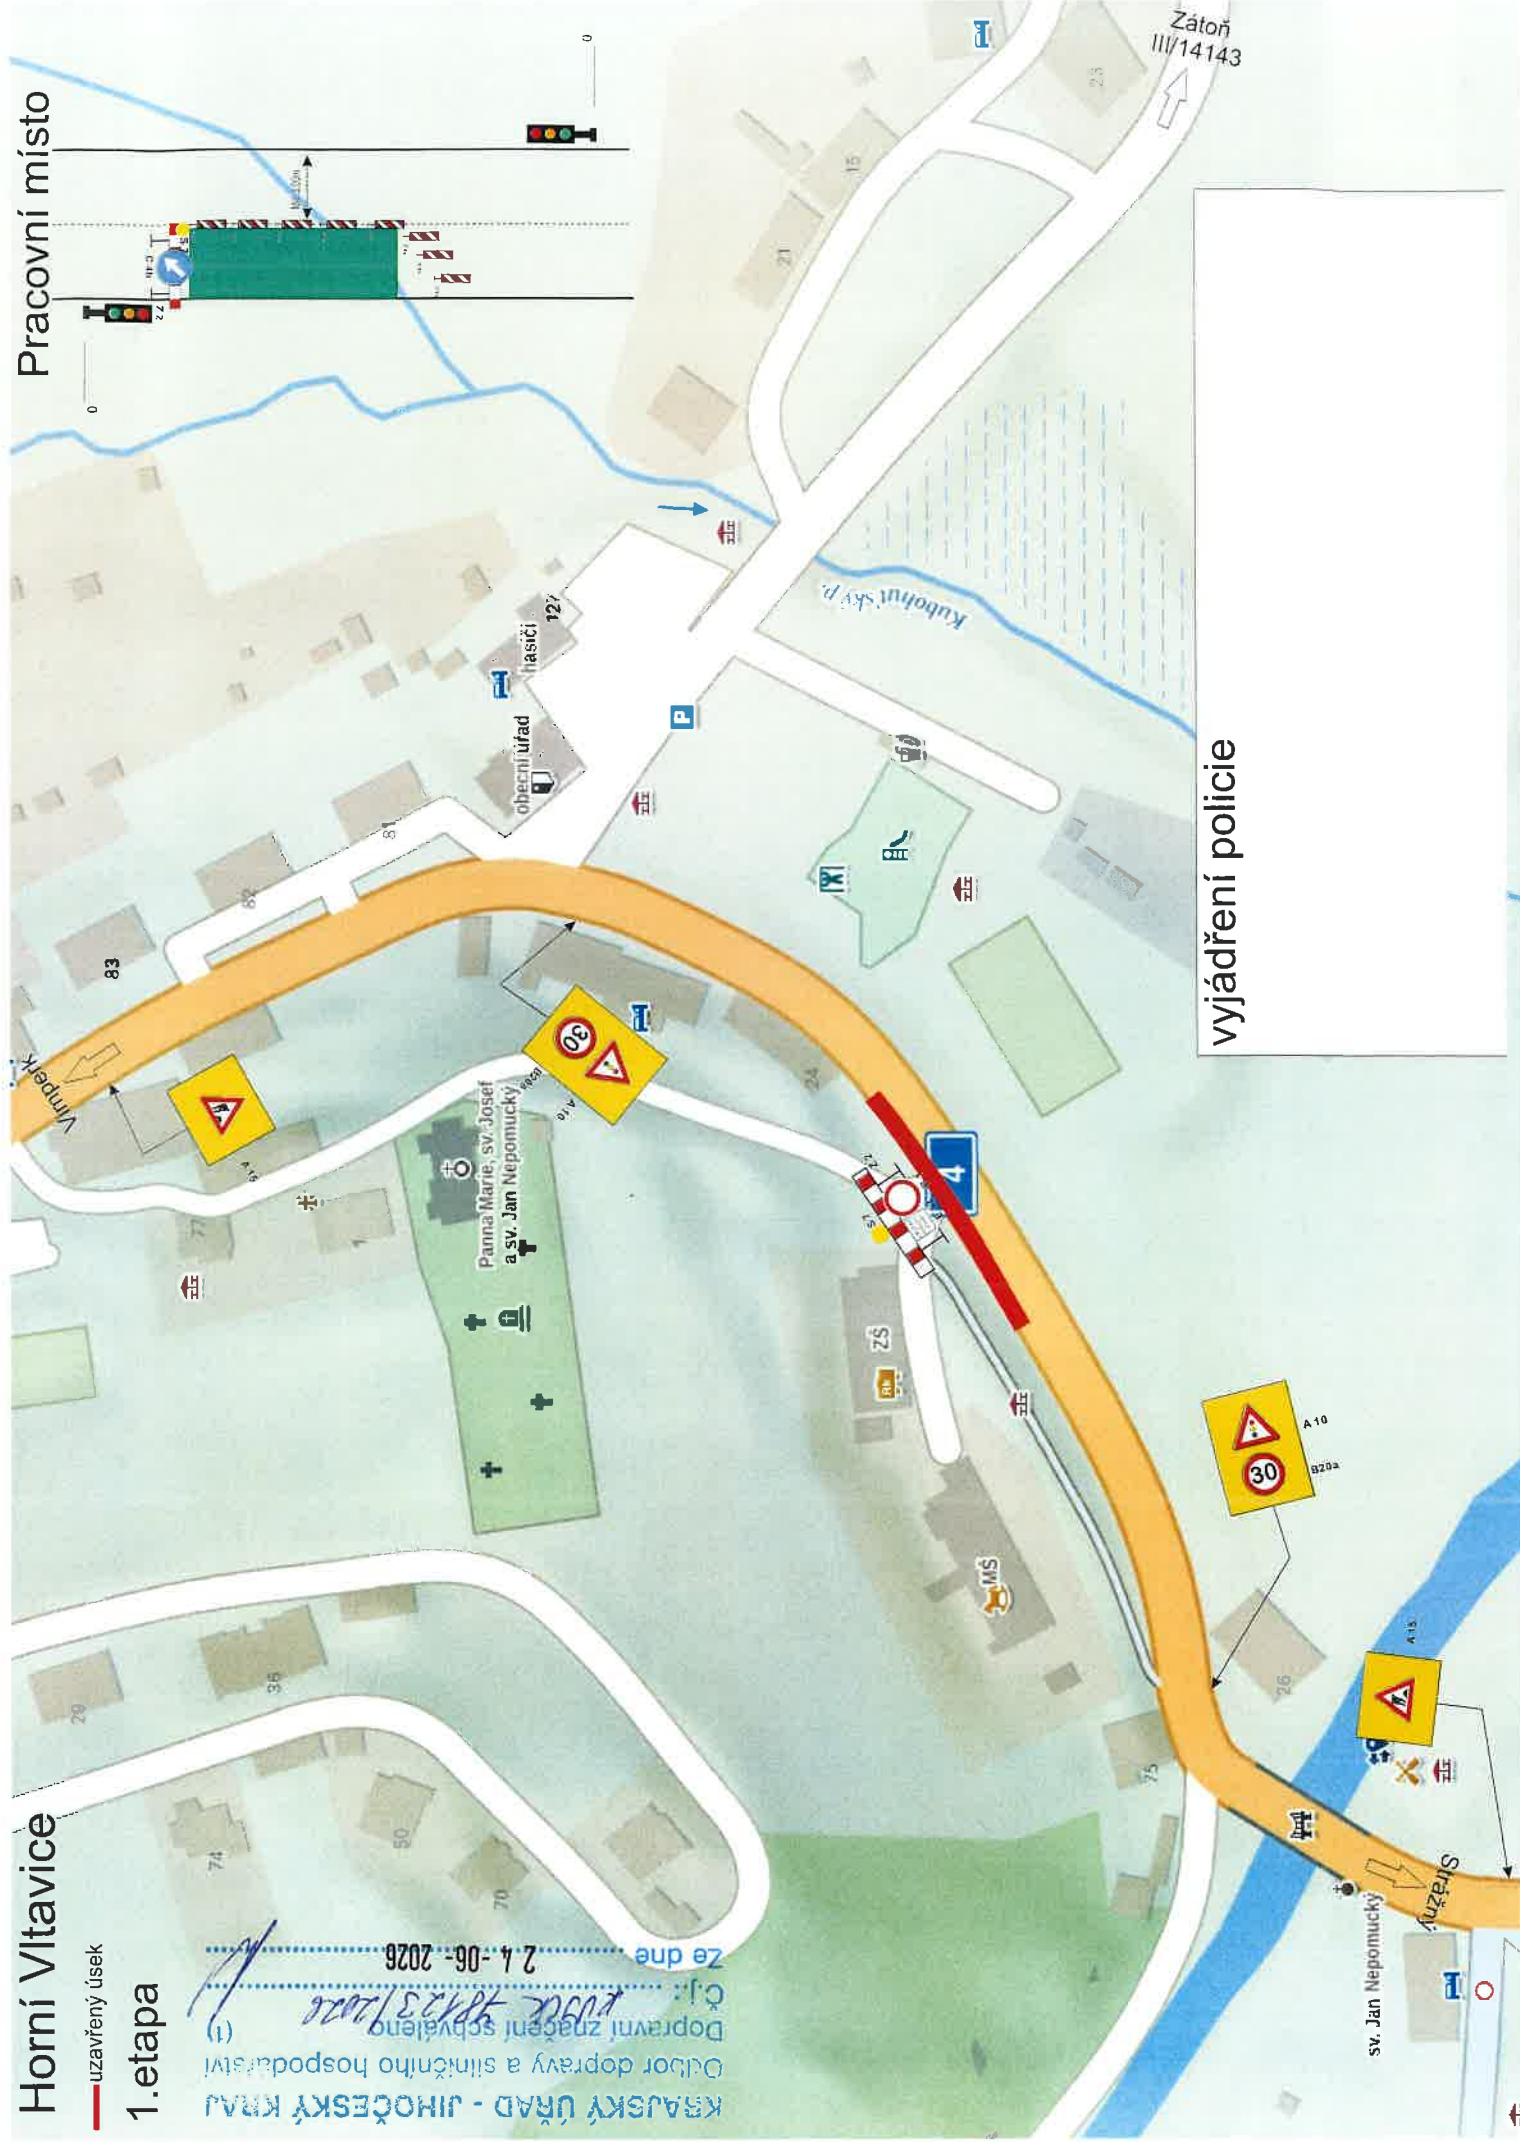

vyjádření policie

Horní Vitavice


— uzavřený úsek

2. etapa

KRAJSKÝ ÚŘAD - JIHOČESKÝ KRAJ
Odbor dopravy a silničního hospodářství
Dopravní značení, schváleno
Č.j.: *10000/2026*
Ze dne: 24-06-2026

Pracovní místo

vyjádření policie

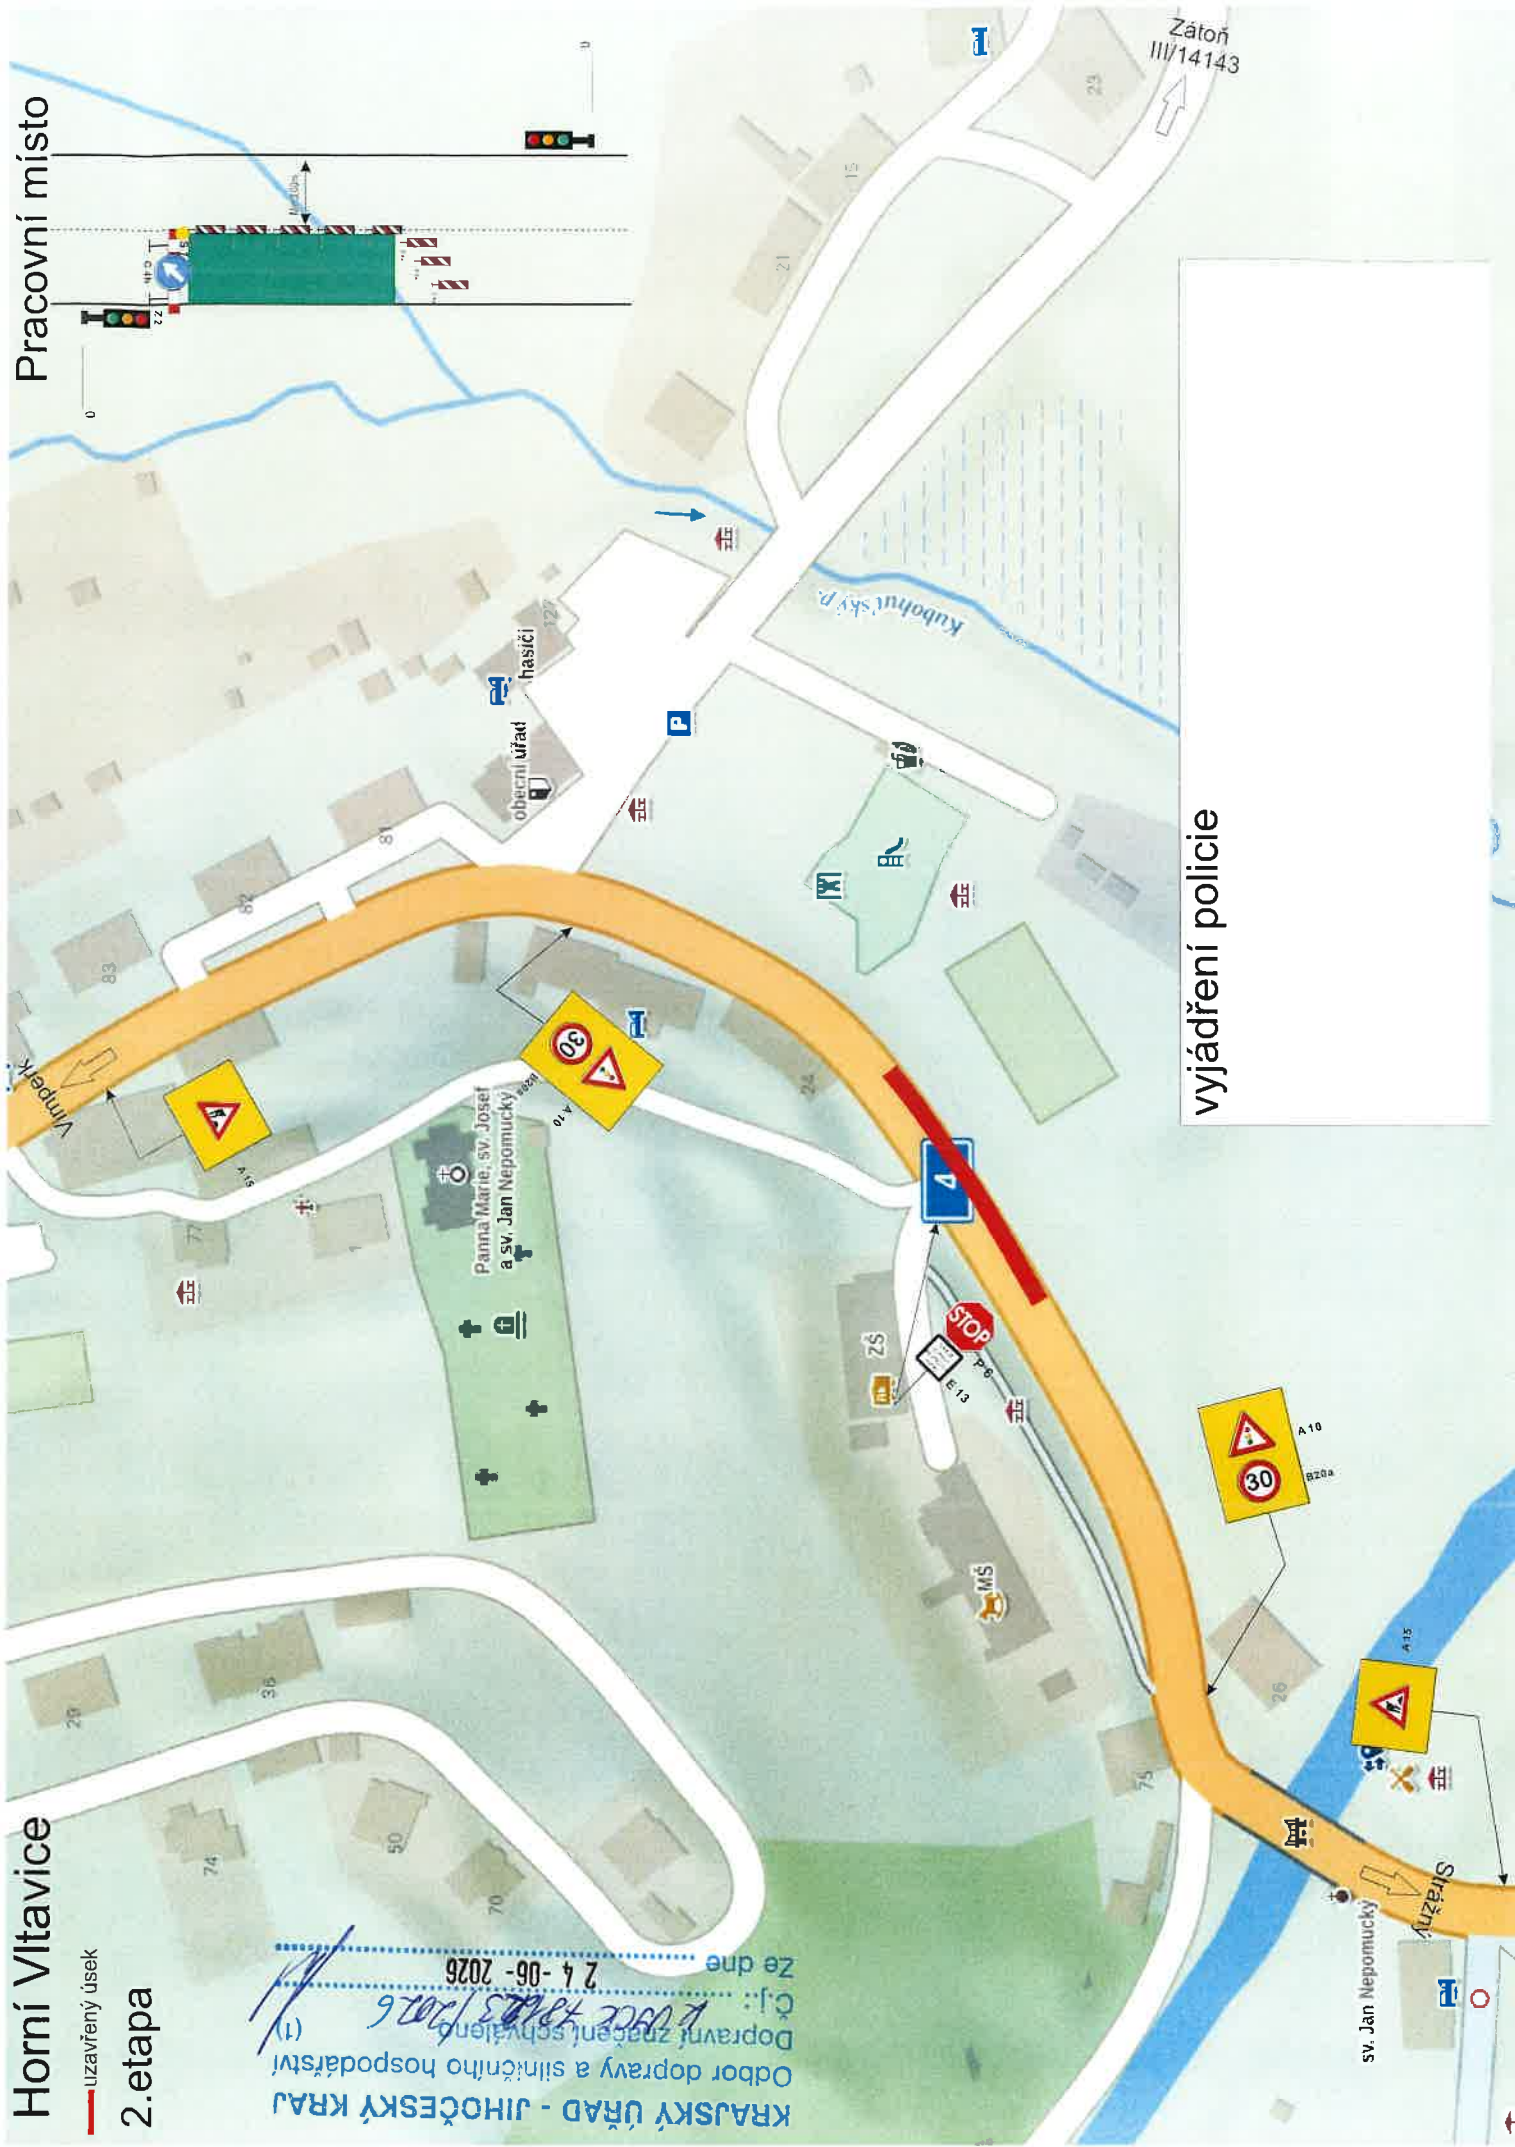


Horní Vltavice

— uzavřený úsek

3. etapa

vyjádření policie

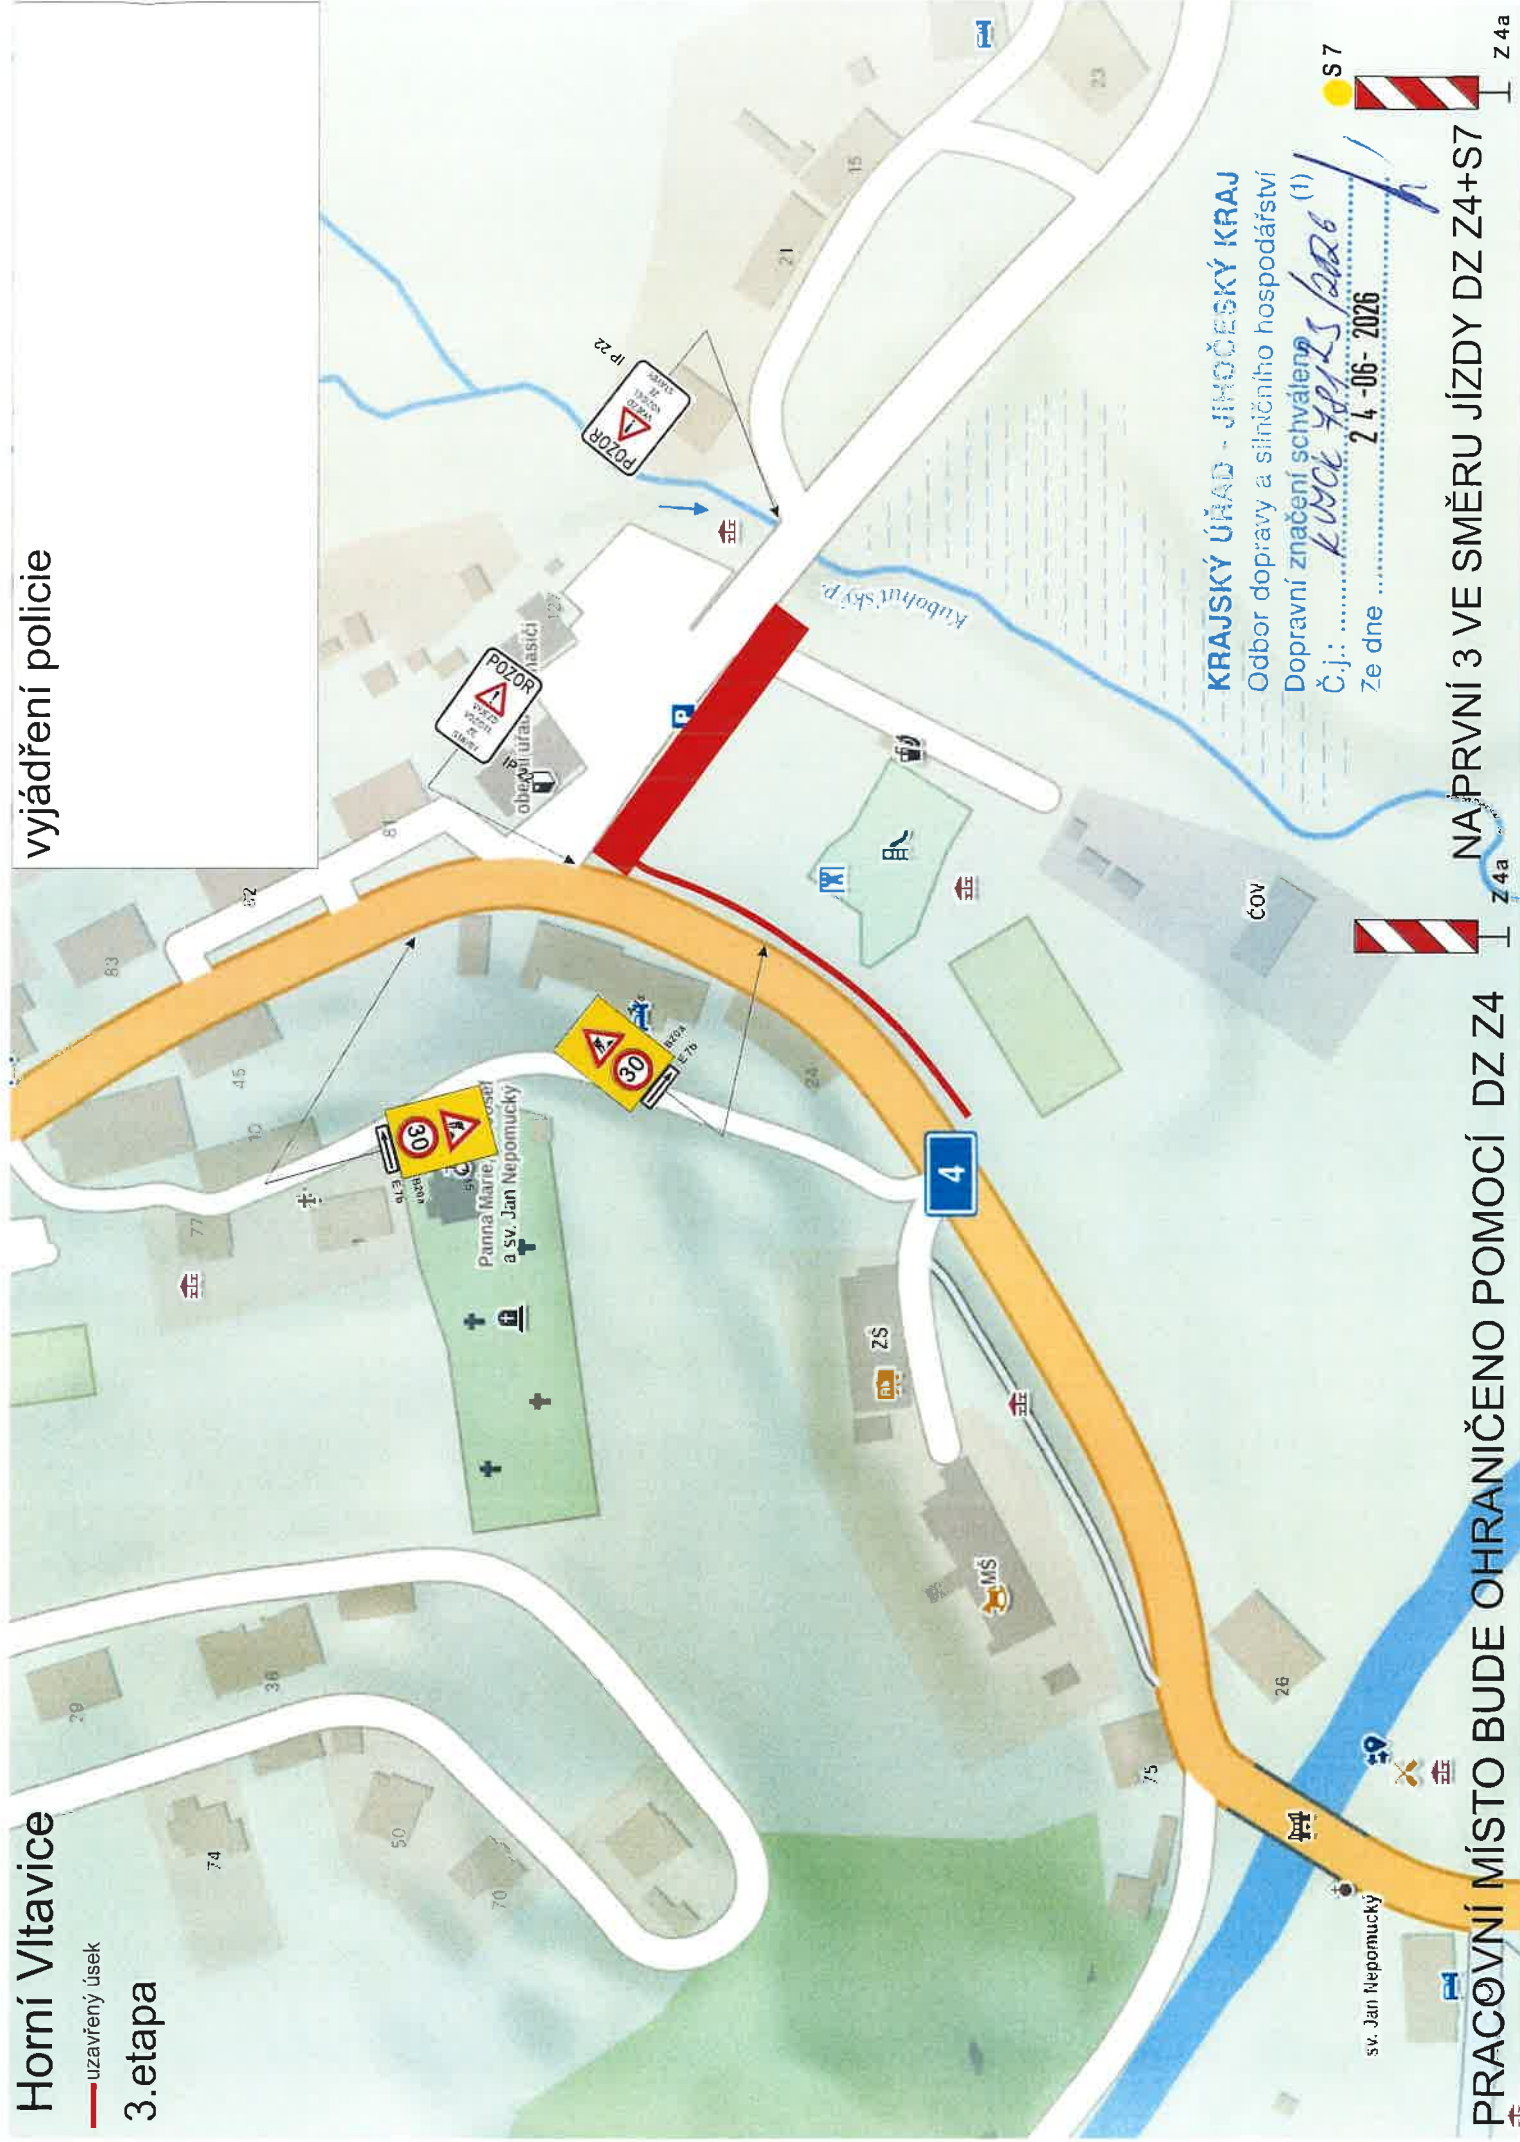

KRAJSKÝ ÚŘAD - JIHOČESKÝ KRAJ

Odbor dopravy a silničního hospodářství

Dopravní značení schváleno (1)

Č.j.: KVOK 78125/2026

Ze dne 24-06-2026

S7



PRACOVNÍ MÍSTO BUDE OHRANIČENO POMOCÍ DZ Z4

NAPRVNÍ 3 VE SMĚRU JÍZDY DZ Z4+S7

Z4a


Z4a

Horní Vltavice

— uzavřený úsek

4. etapa

vyjádření policie

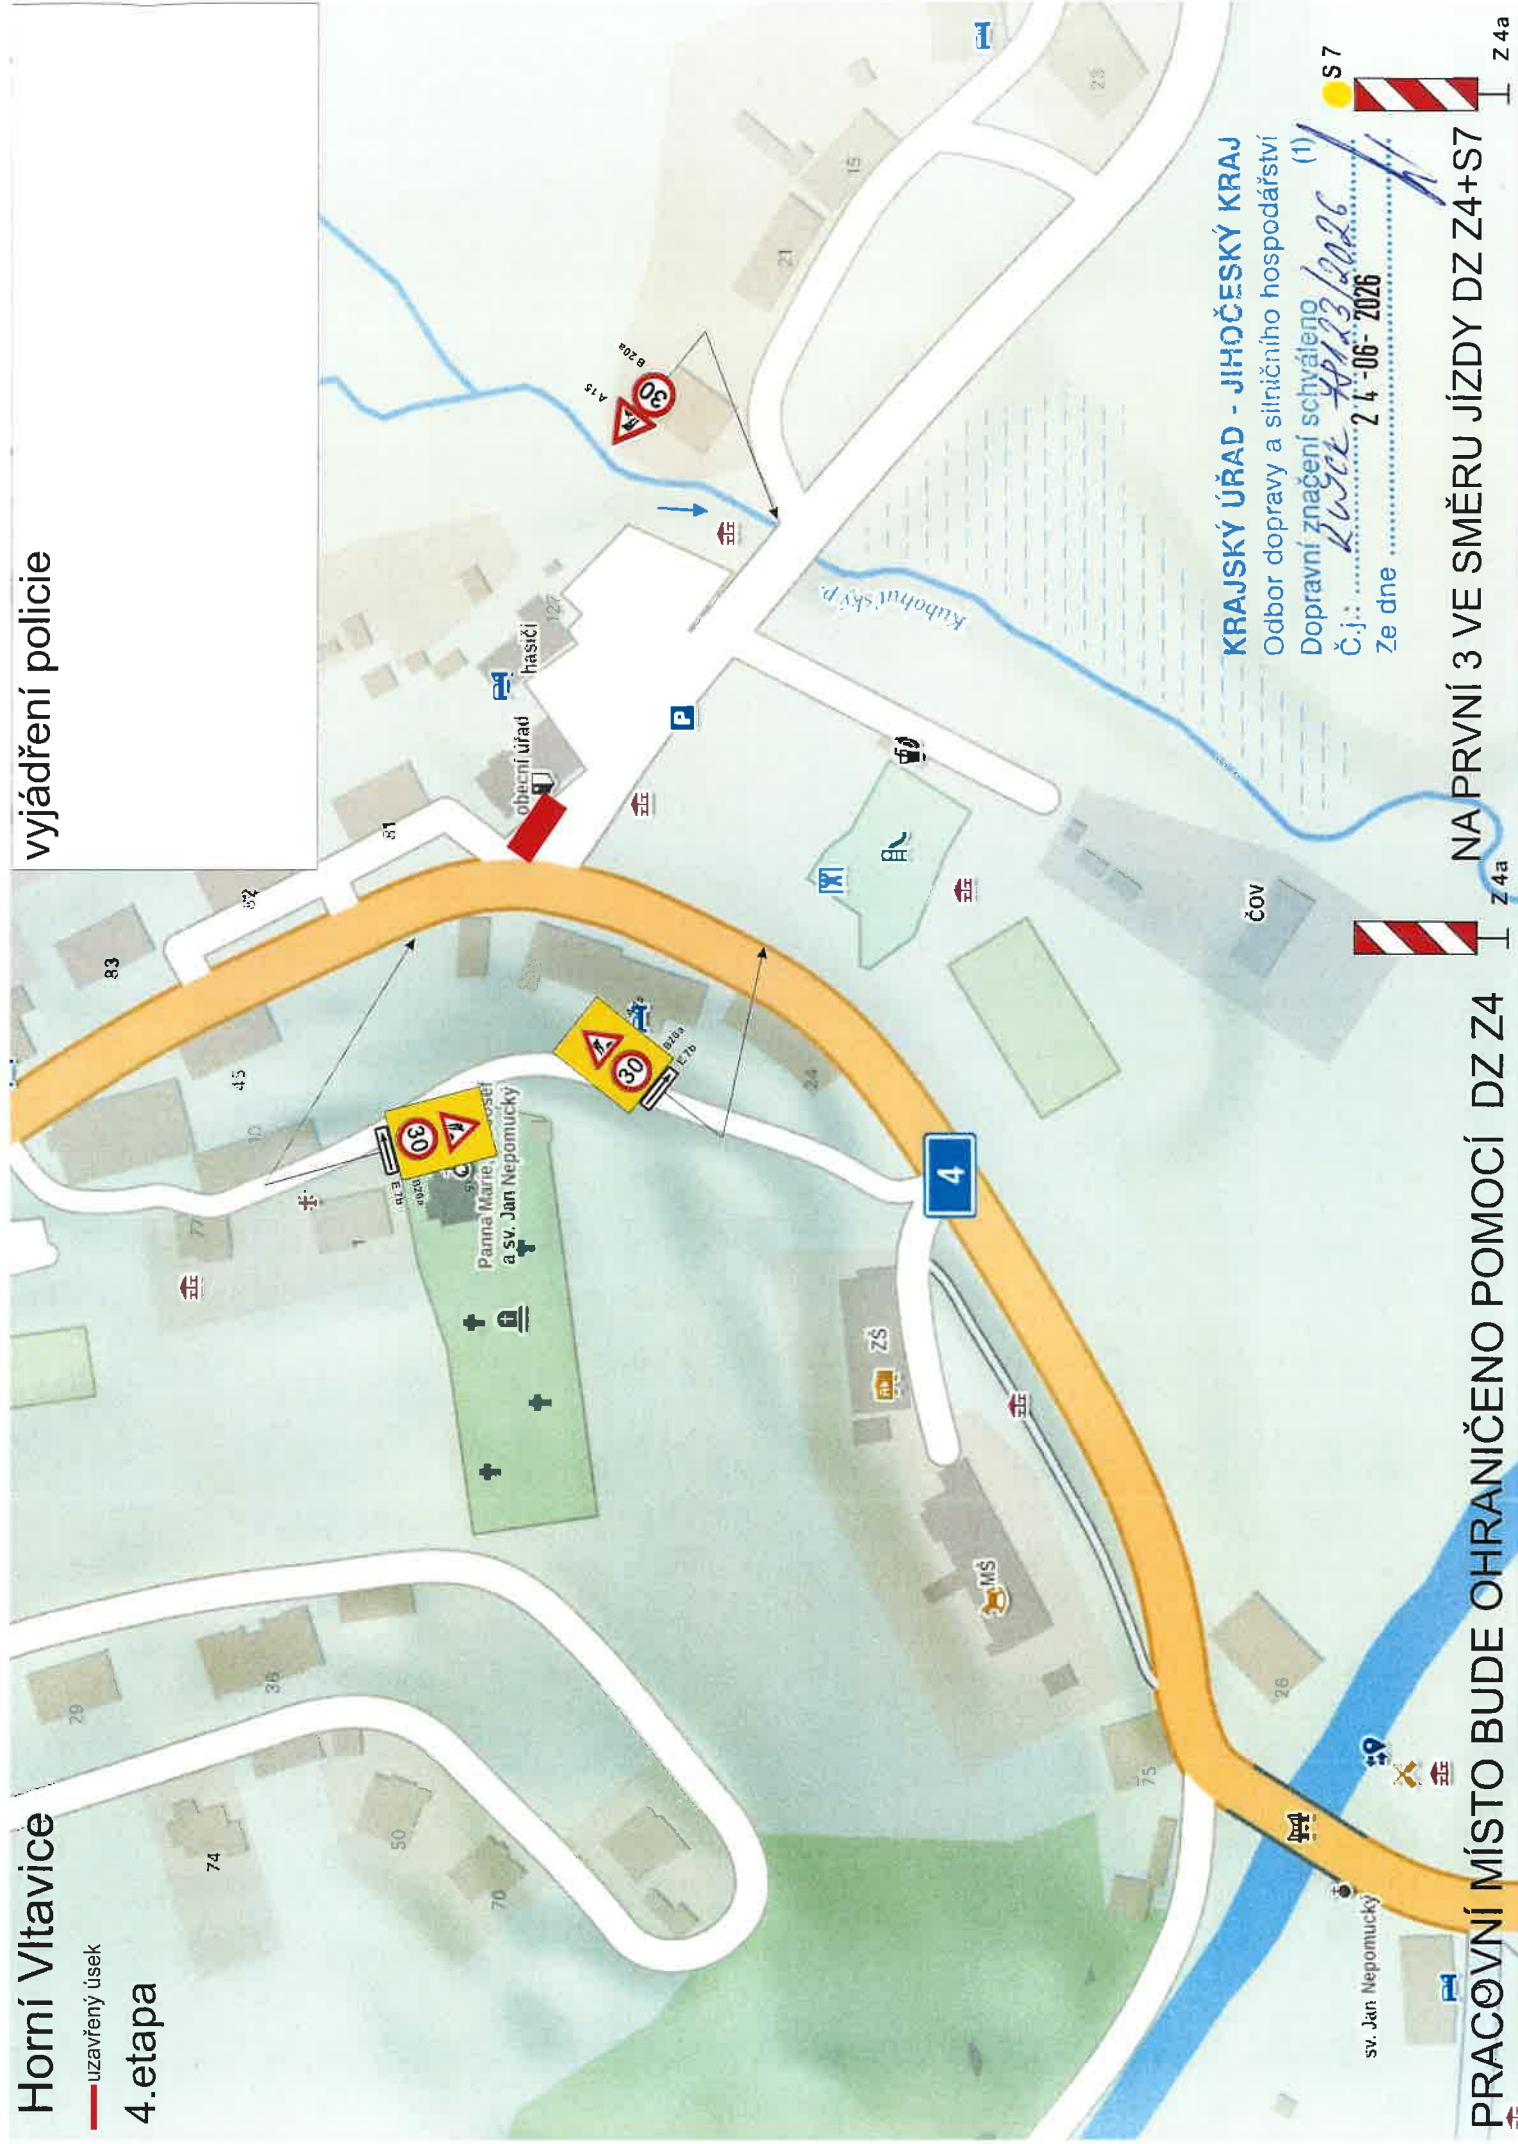

KRAJSKÝ ÚŘAD - JIHOČESKÝ KRAJ
Odbor dopravy a silničního hospodářství
Dopravní značení schváleno (1)
Č.j.: *24-06-2026*
Ze dne *24-06-2026*



PRACOVNÍ MÍSTO BUDE OHRANIČENO POMOCÍ DZ Z4

NA PRVNÍ 3 VE SMĚRU JÍZDY DZ Z4+S7

Z4a

Z4a