


Oprava silnice II/134, Jarošov nad Nežárkou - Popelín  
 km 0,005 - 1,573 / 2,536 - 6,260 / 6,700 - 9,015

**ETAPA 3**


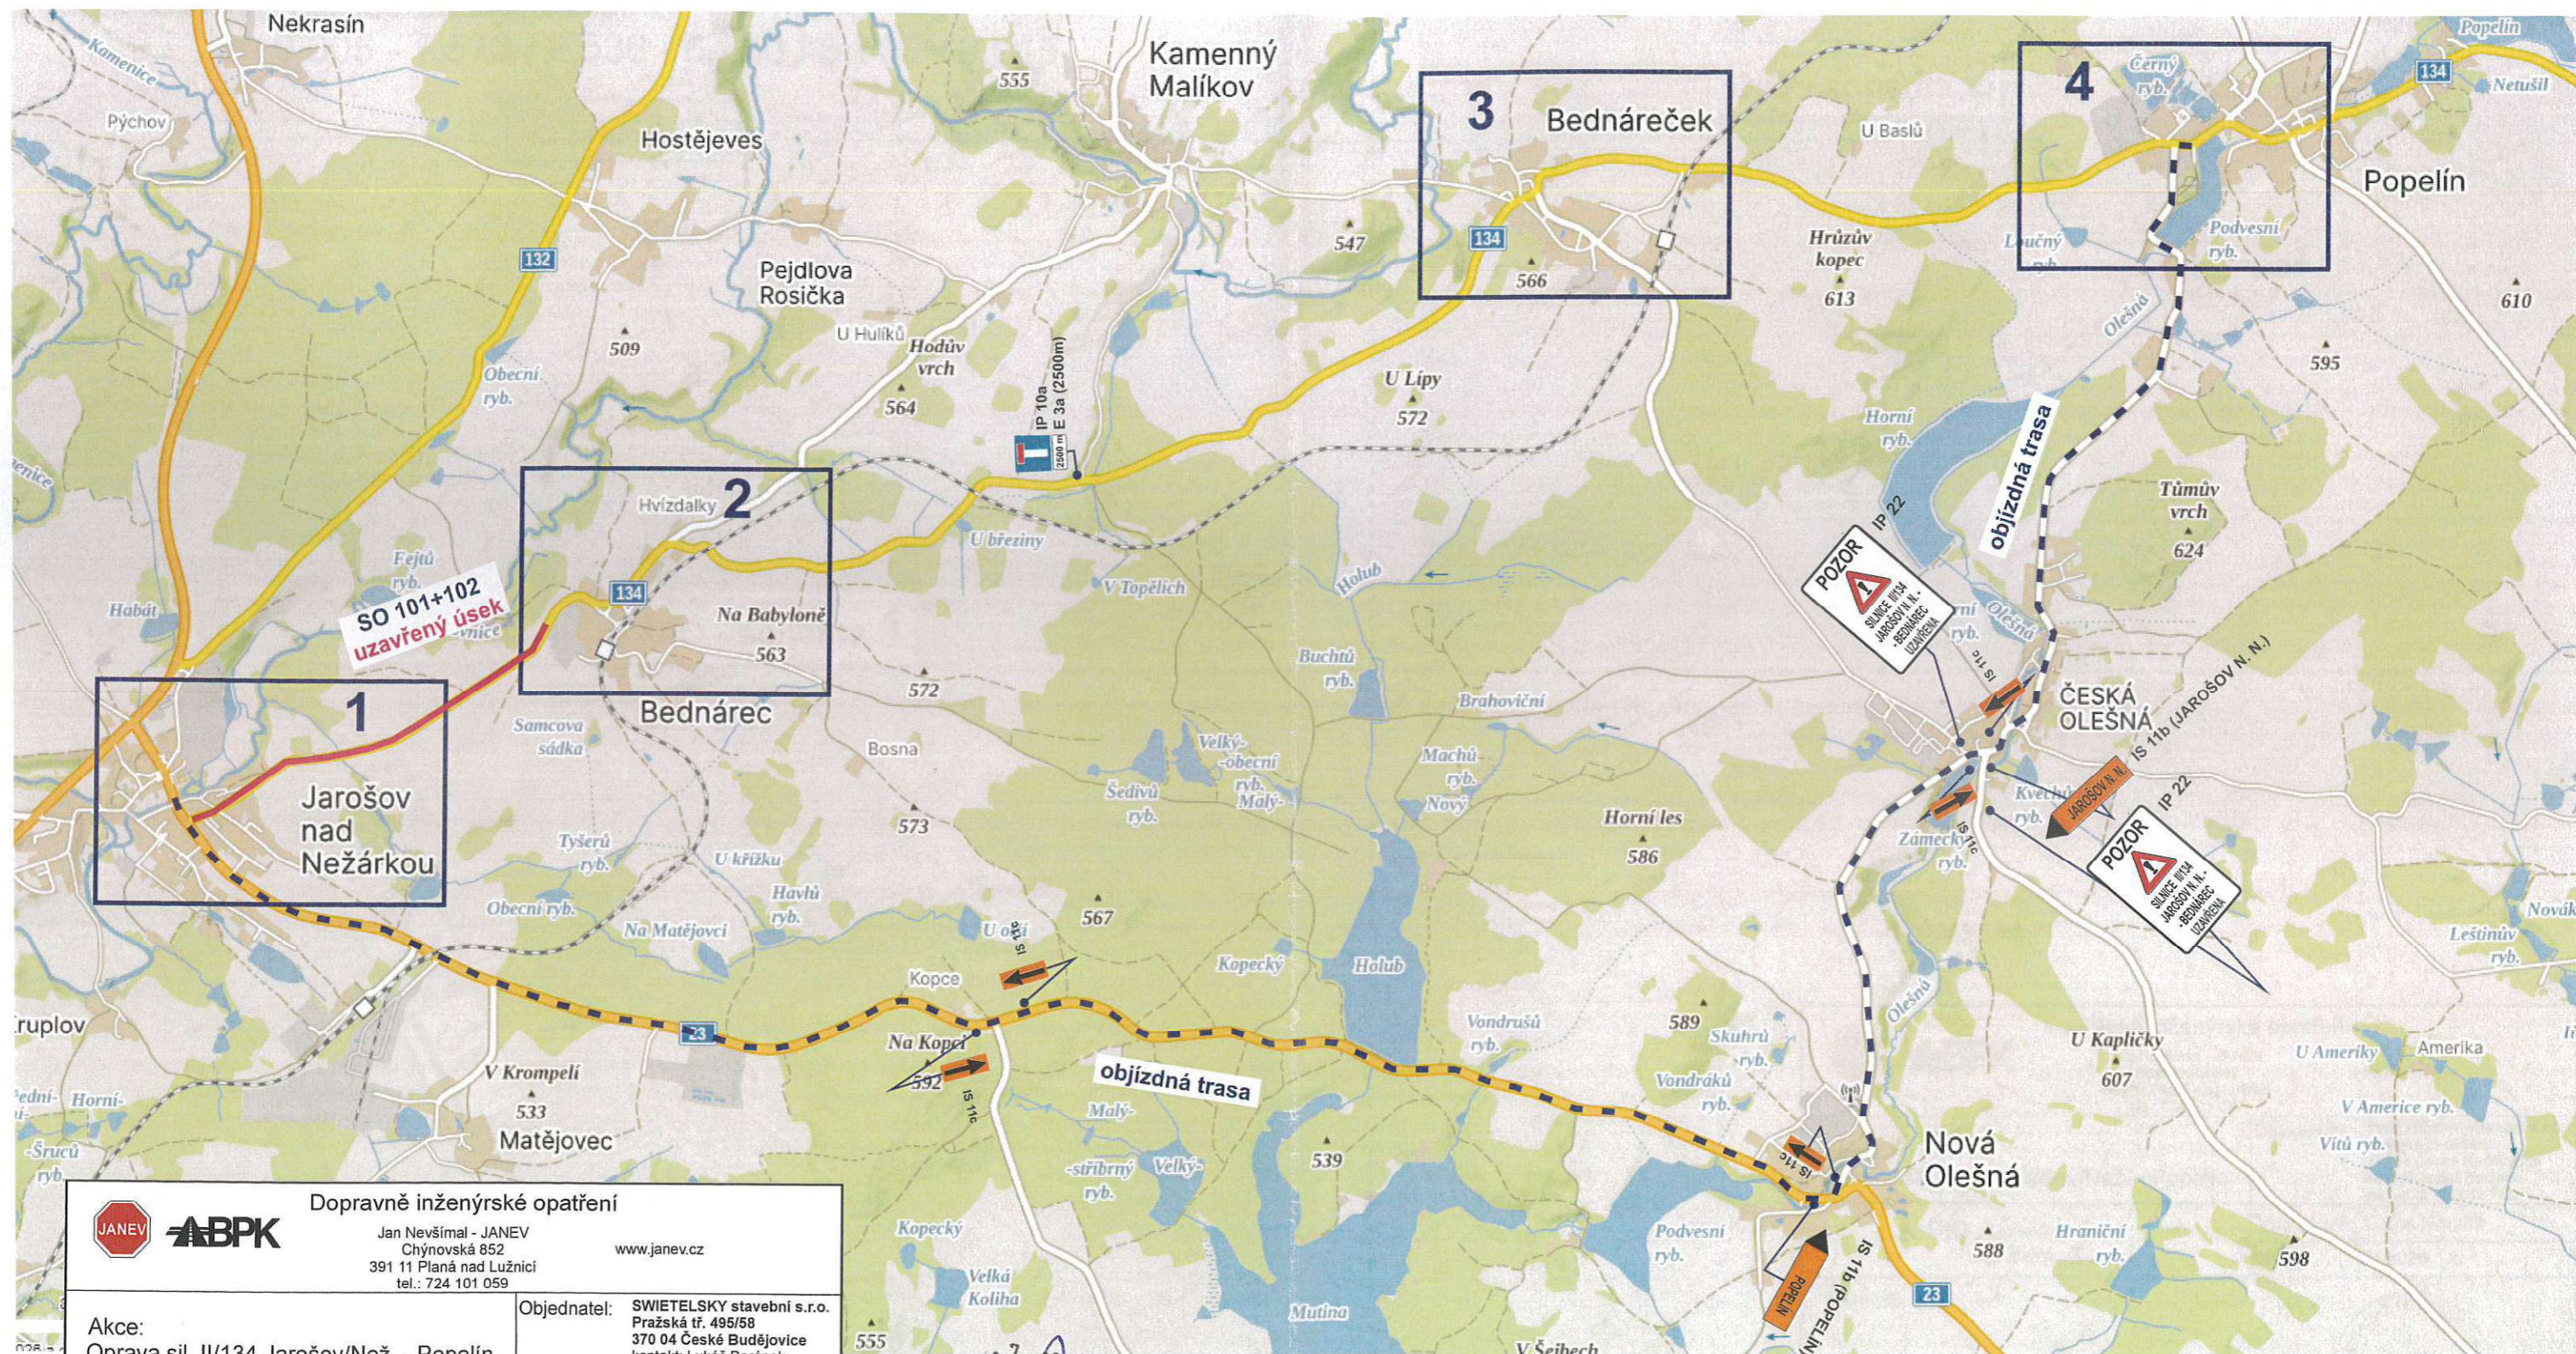


<p>Dopravně inženýrské opatření                  Jan Nevšimal - JANEV                  Chýnovská 852                  391 11 Planá nad Lužnicí                  tel.: 724 101 059                  www.janev.cz</p>	
Akce: Oprava sil. II/134 Jarošov/Než. - Popelín	Objednatel: SWIETELSKY stavební s.r.o. Pražská tř. 495/58 370 04 České Budějovice kontakt: Lukáš Beránek tel.: +420 724 042 712
DIO schéma přehledná situace ETAPA 3	Vypracoval: Luboš Kovářik
Policie ČR:  16.6.2026 datum	Datum: 06/2026  razítko a podpis

17-06-2026  
 Správa a údržba silnic Jihočeského kraje,  
 závod JINDŘICHŮV HRADEC  
 Jarošovská 1126/2, 377 01 J. Hradec  
 IČO: 709 71 641, DIČ: CZ70971641

Oprava silnice II/134, Jarošov nad Nežárkou - Popelín  
 km 0,005 - 1,573 / 2,536 - 6,260 / 6,700 - 9,015

**ETAPA 3**

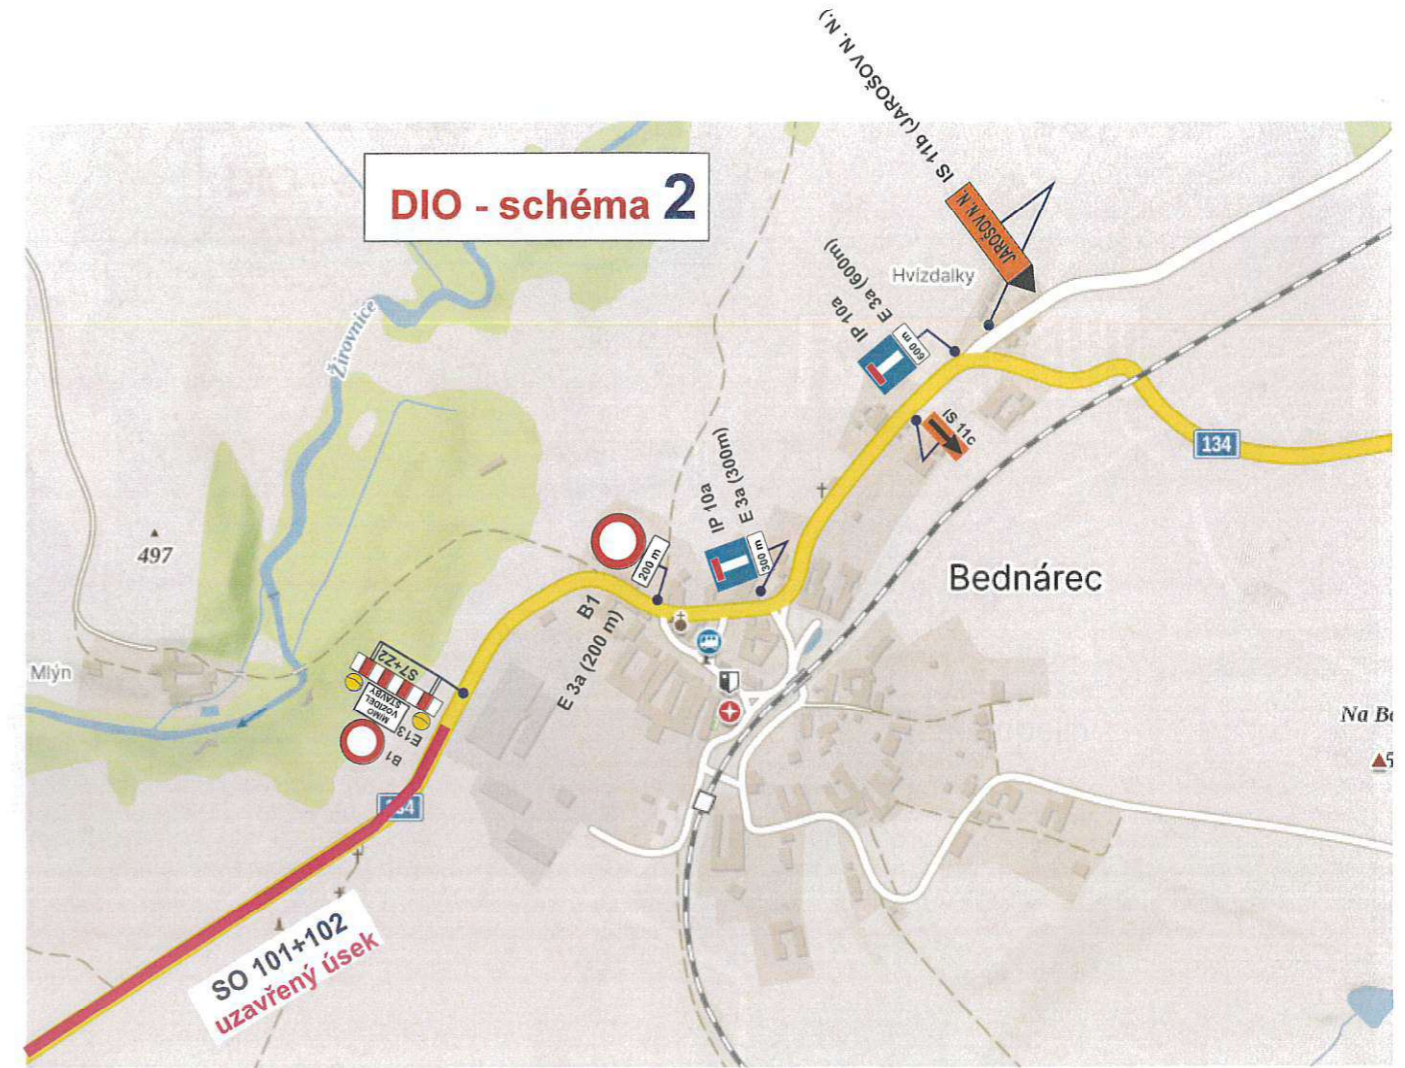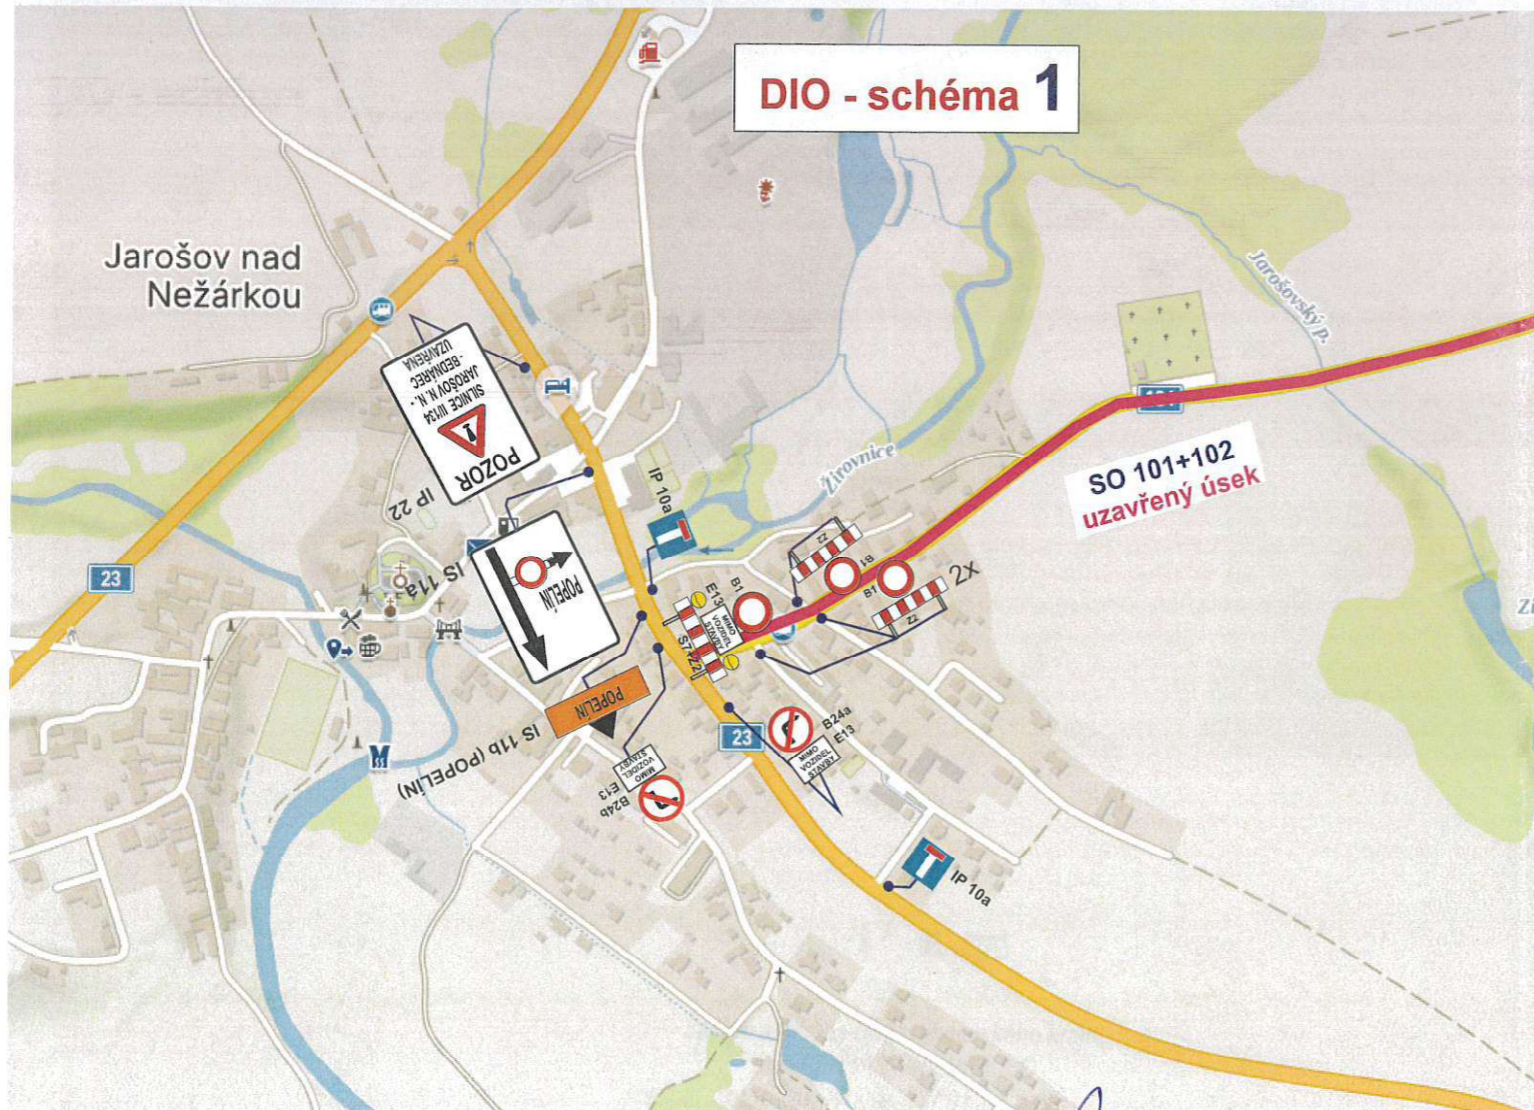

Správa a údržba silnic Jihočeského kraje,  
 závod JINDŘICHŮV HRADEC  
 Jarošovská 1126/2, 377 01 J. Hradec  
 IČO: 709 71 641, DIČ: CZ70971641

1. -06-2026

		Dopravně inženýrské opatření Jan Nevšimal - JANEV Chýnovská 852 391 11 Planá nad Lužnicí tel.: 724 101 059 www.janev.cz	
Akce: Oprava sil. II/134 Jarošov/Než. - Popelín		Objednatel: SWIETELSKY stavební s.r.o. Pražská tř. 495/58 370 04 České Budějovice kontakt: Lukáš Beránek tel.: +420 724 042 712	
DIO schéma 1 a 2 ETAPA 3		Vypracoval: Luboš Kovářik Datum: 06/2026	
Policie ČR:  16.6.2026 datum		razítko a podpis	