


Oprava silnice II/134, Jarošov nad Nežárkou - Popelín  
km 0,005 - 1,573 / 2,536 - 6,260 / 6,700 - 9,015

**ETAPA 1**

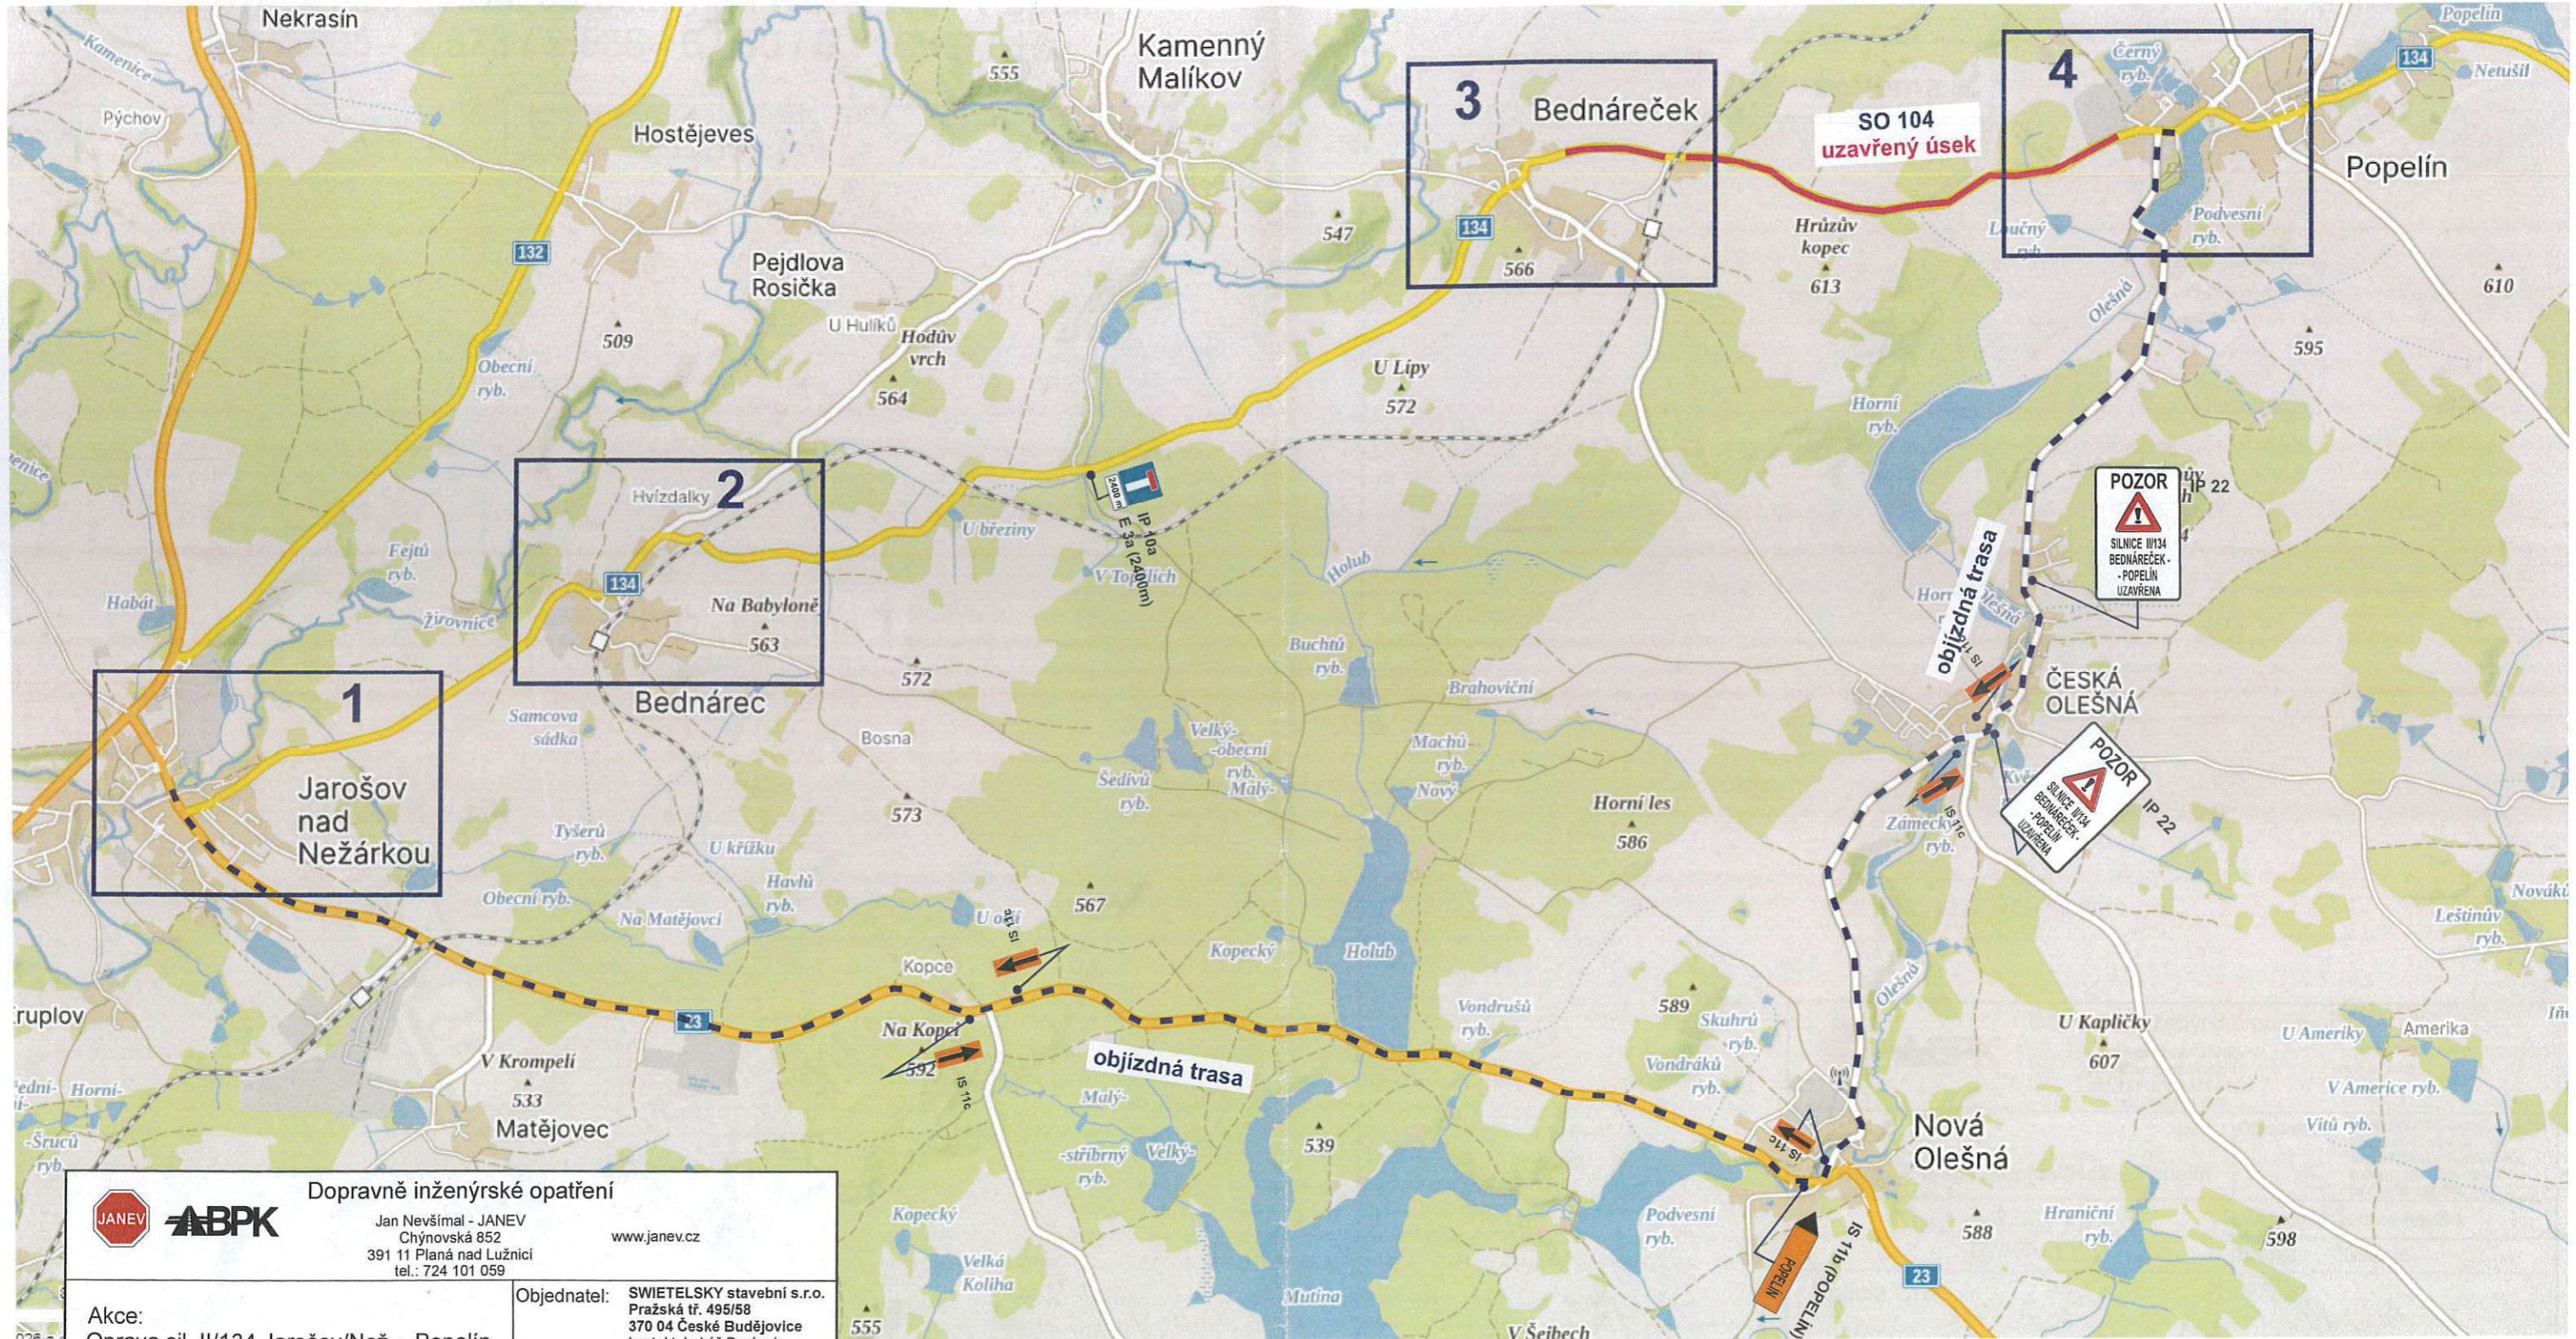


<p>Dopravně inženýrské opatření Jan Nevšimal - JANEV Chýnovská 852 391 11 Planá nad Lužnicí tel.: 724 101 059 www.janev.cz</p>	
<p>Akce: Oprava sil. II/134 Jarošov/Než. - Popelín</p>	<p>Objednatel: SWIETELSKÝ stavební s.r.o. Pražská tř. 495/58 370 04 České Budějovice kontakt: Lukáš Beránek tel.: +420 724 042 712</p>
<p>DIO schéma přehledná situace ETAPA 1</p>	<p>Vypracoval: Luboš Kovářik Datum: 06/2026</p>
<p>Policie ČR:</p> <p>16.6.26 datum</p>	<p>421 razítko a podpis</p>

17-06-2026  
Správa a údržba silnic Jihočeského kraje,  
závod JINDŘICHŮV HRADEC  
Jarošovská 1126/2, 377 01 J. Hradec  
IČO: 709 71 641, DIČ: CZ70971641

Oprava silnice II/134, Jarošov nad Nežárkou - Popelín  
km 0,005 - 1,573 / 2,536 - 6,260 / 6,700 - 9,015

**ETAPA 1**

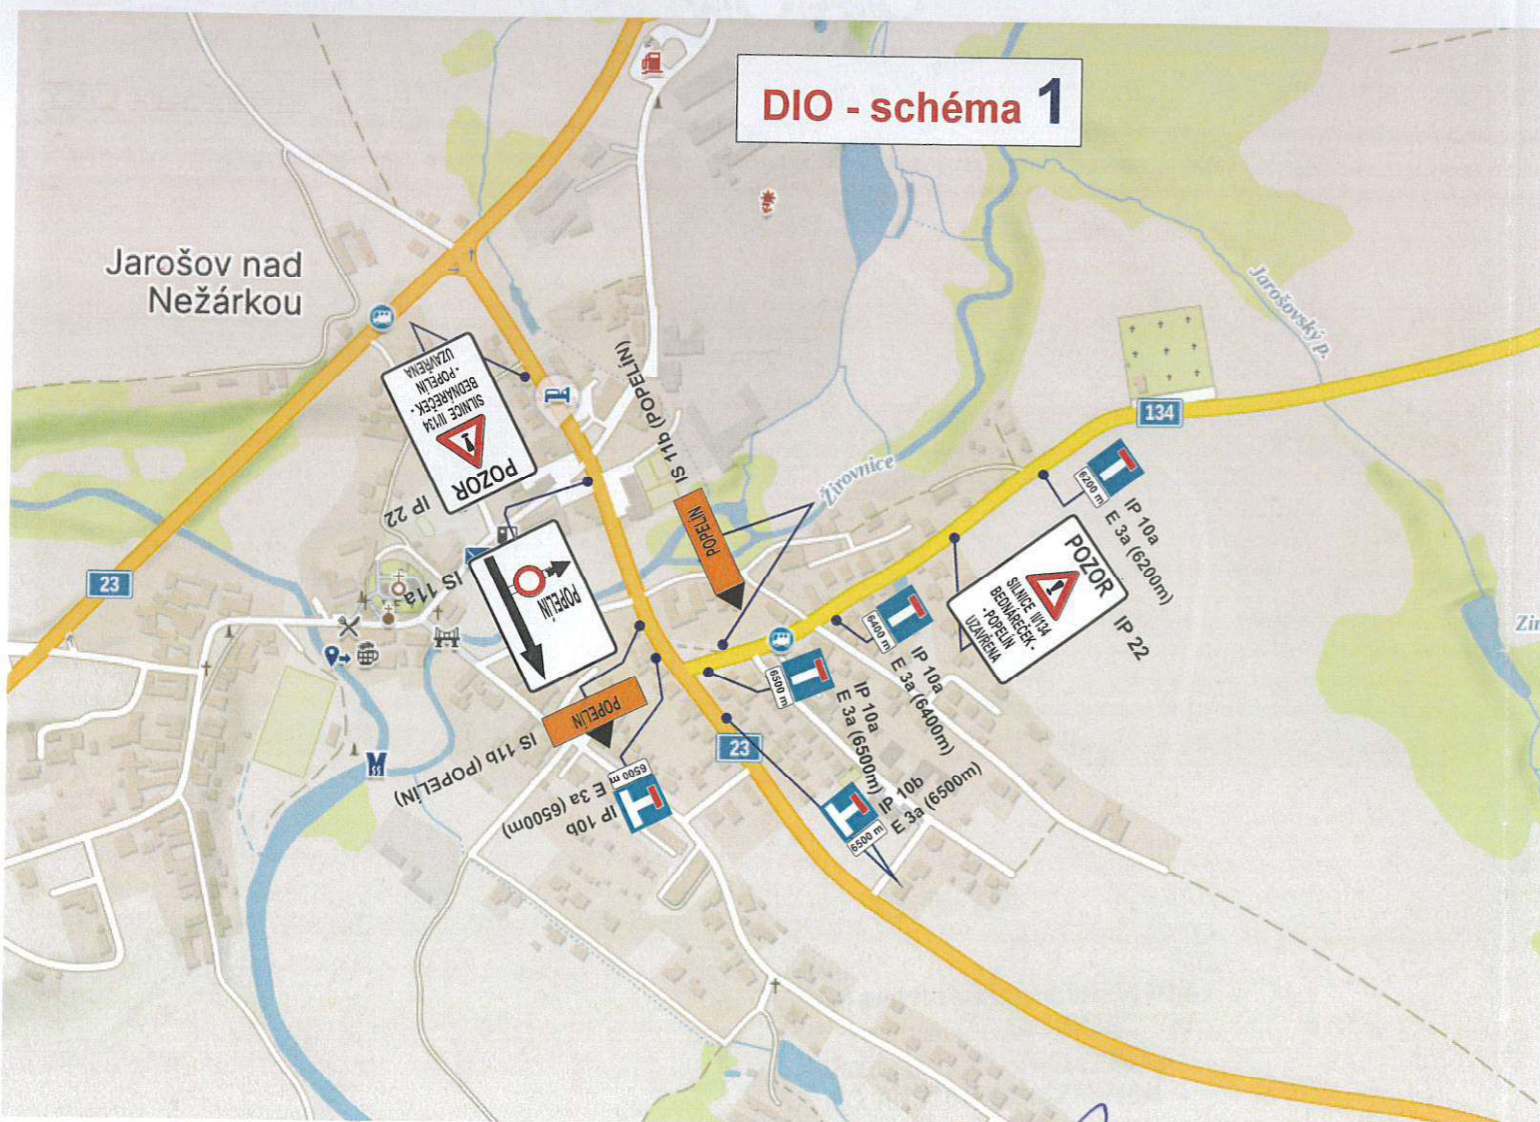

17-06-2026  
Správa a údržba silnic Jihočeského kraje,  
závod JINDŘICHŮV HRADEC  
Jarošovská 1126/2, 377 01 J. Hradec  
IČO: 709 71 641, DIČ: CZ70971641



 		Dopravně inženýrské opatření Jan Nevšimal - JANEV Chýnovská 852 391 11 Planá nad Lužnicí tel.: 724 101 059 www.janev.cz	
Akce: Oprava sil. II/134 Jarošov/Než. - Popelín		Objednatel: SWIETELSKÝ stavební s.r.o. Pražská tř. 495/58 370 04 České Budějovice kontakt: Lukáš Beránek tel.: +420 724 042 712	
DIO schéma 1 a 2 ETAPA 1		Vypracoval: Luboš Kovářík	Datum: 06/2026
Policie ČR:  16.6.2026 datum		 razítko a podpis	