


Oprava silnice II/134, Jarošov nad Nežárkou - Popelín
 km 0,005 - 1,573 / 2,536 - 6,260 / 6,700 - 9,015

ETAPA 2

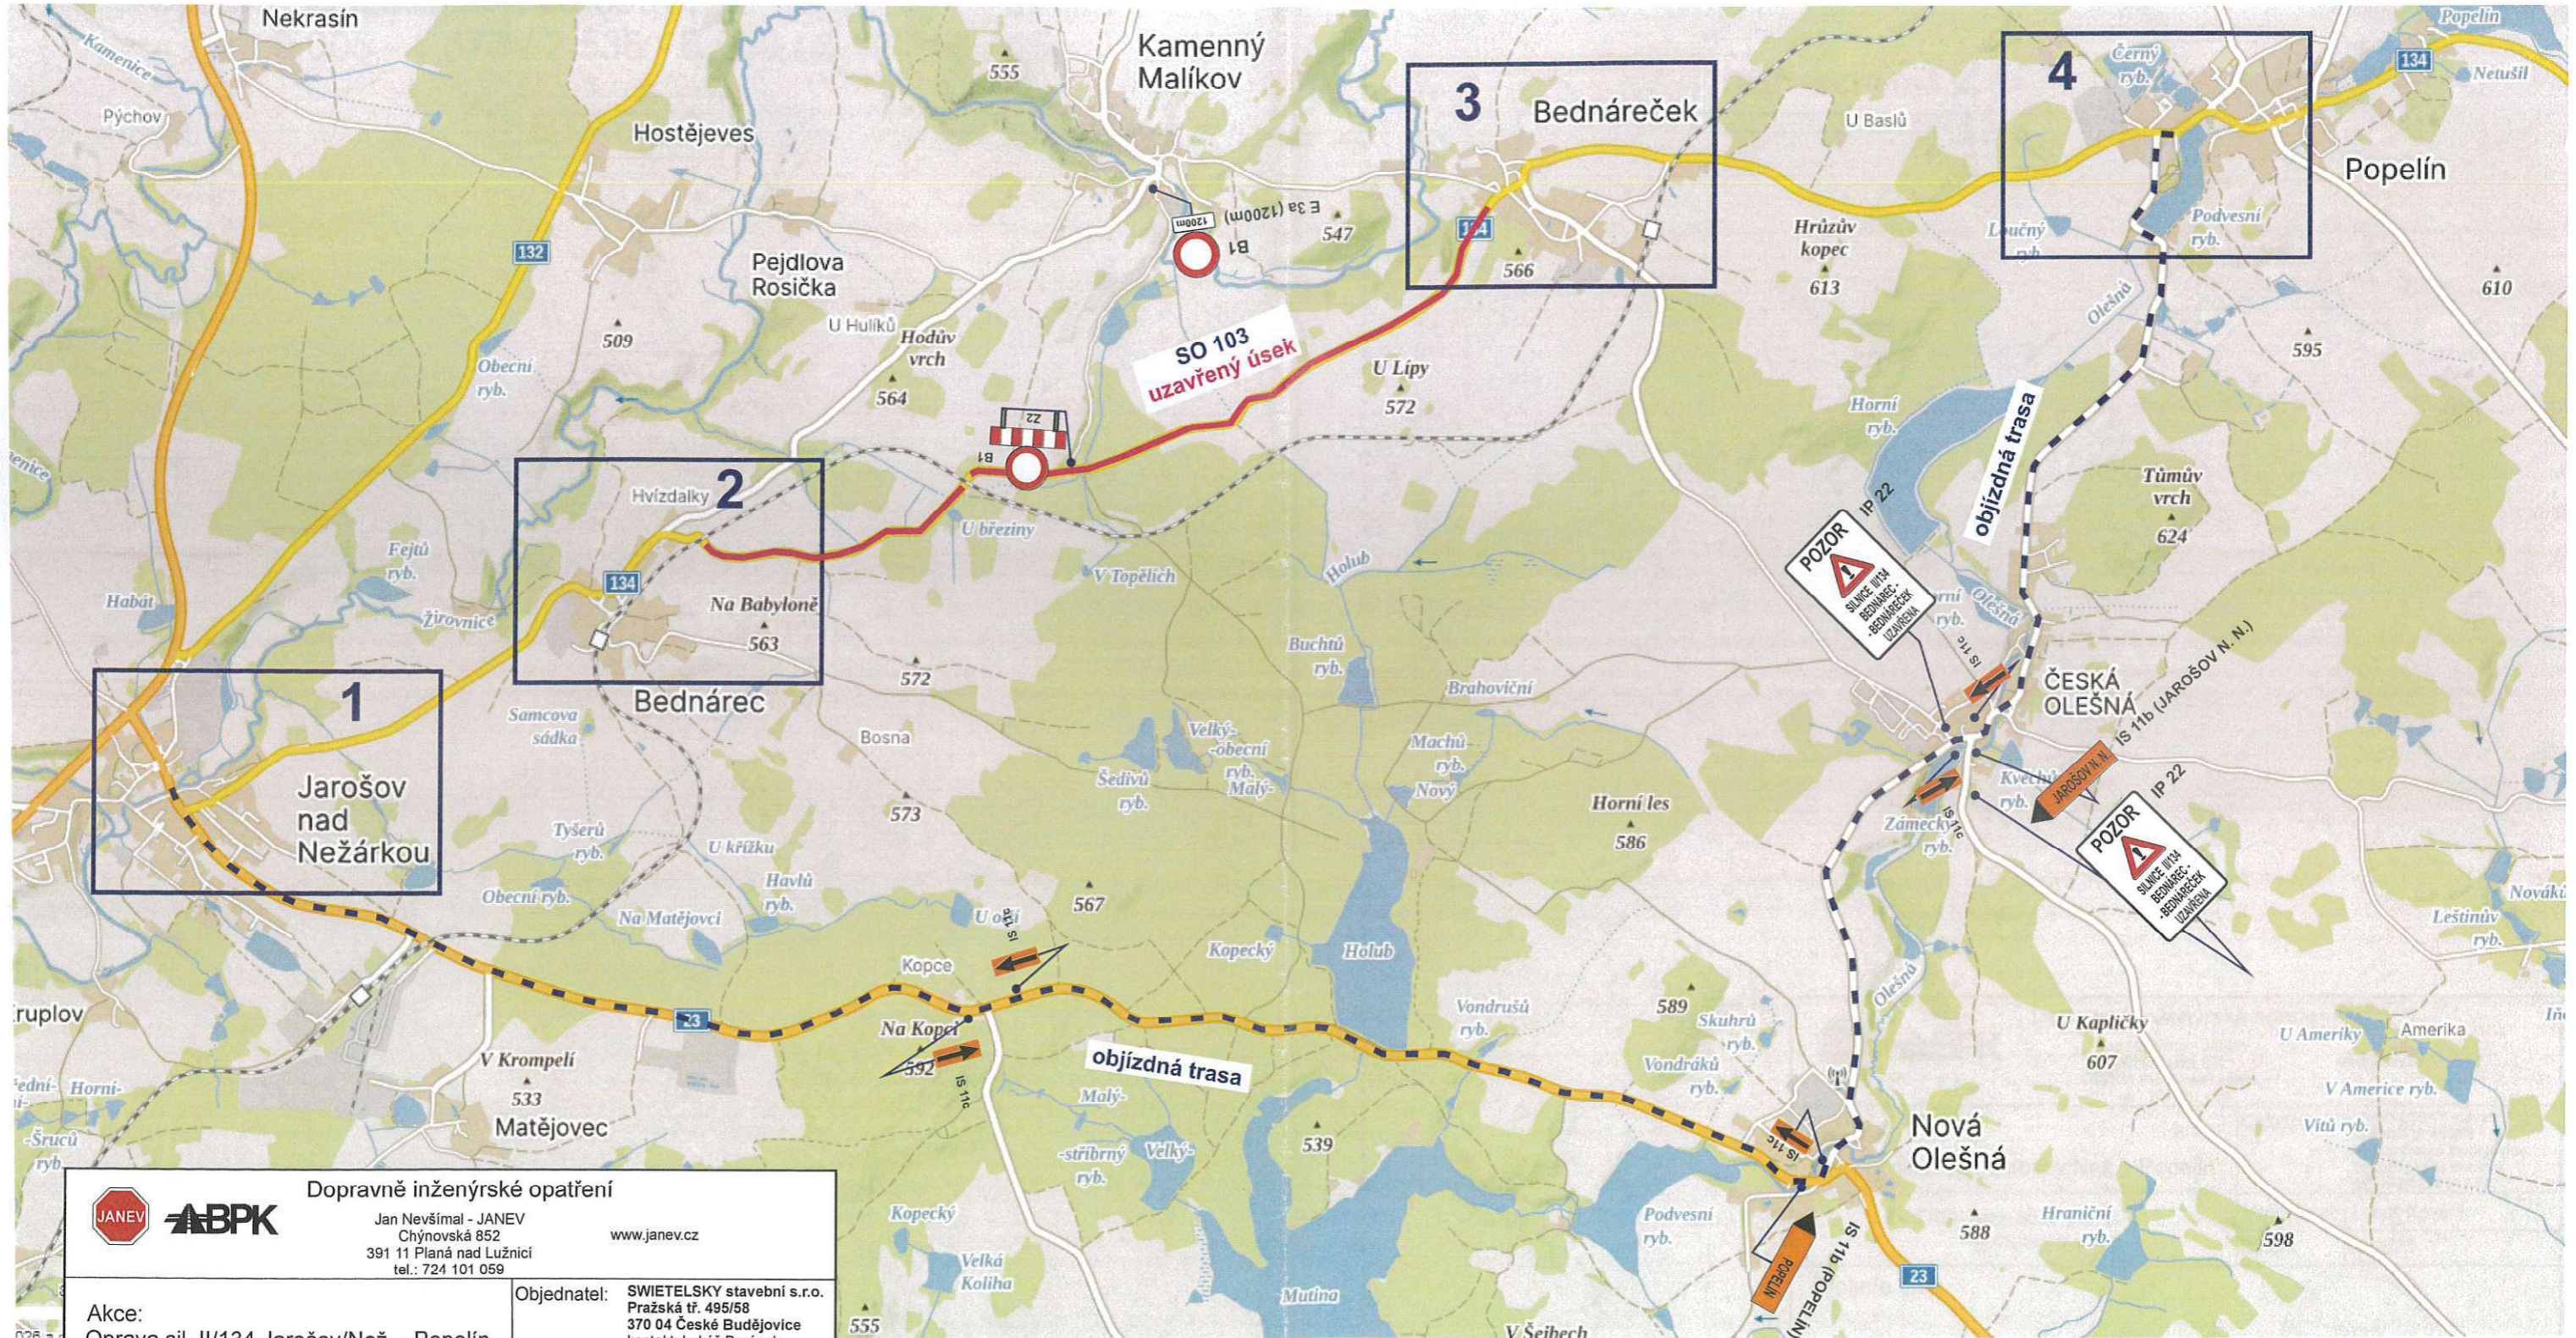


<p>Dopravně inženýrské opatření Jan Nevšímal - JANEV Chýnovská 852 391 11 Planá nad Lužnicí tel.: 724 101 059 www.janev.cz</p>	
Akce: Oprava sil. II/134 Jarošov/Než. - Popelín	Objednatel: SWIETELSKY stavební s.r.o. Pražská tř. 495/58 370 04 České Budějovice kontakt: Lukáš Beránek tel.: +420 724 042 712
DIO schéma přehledná situace ETAPA 2	Vypracoval: Luboš Kovářík
Policie ČR: 16.6.2026 datum	Datum: 06/2026 razítko a podpis


17.06-2026
 Správa a údržba silnic Jihočeského kraje,
 závod JINDŘICHŮV HRADEC
 Jarošovská 1126/2, 377 01 J. Hradec
 IČO: 709 71 641, DIČ: CZ70971641

Oprava silnice II/134, Jarošov nad Nežárkou - Popelín
 km 0,005 - 1,573 / 2,536 - 6,260 / 6,700 - 9,015

ETAPA 2

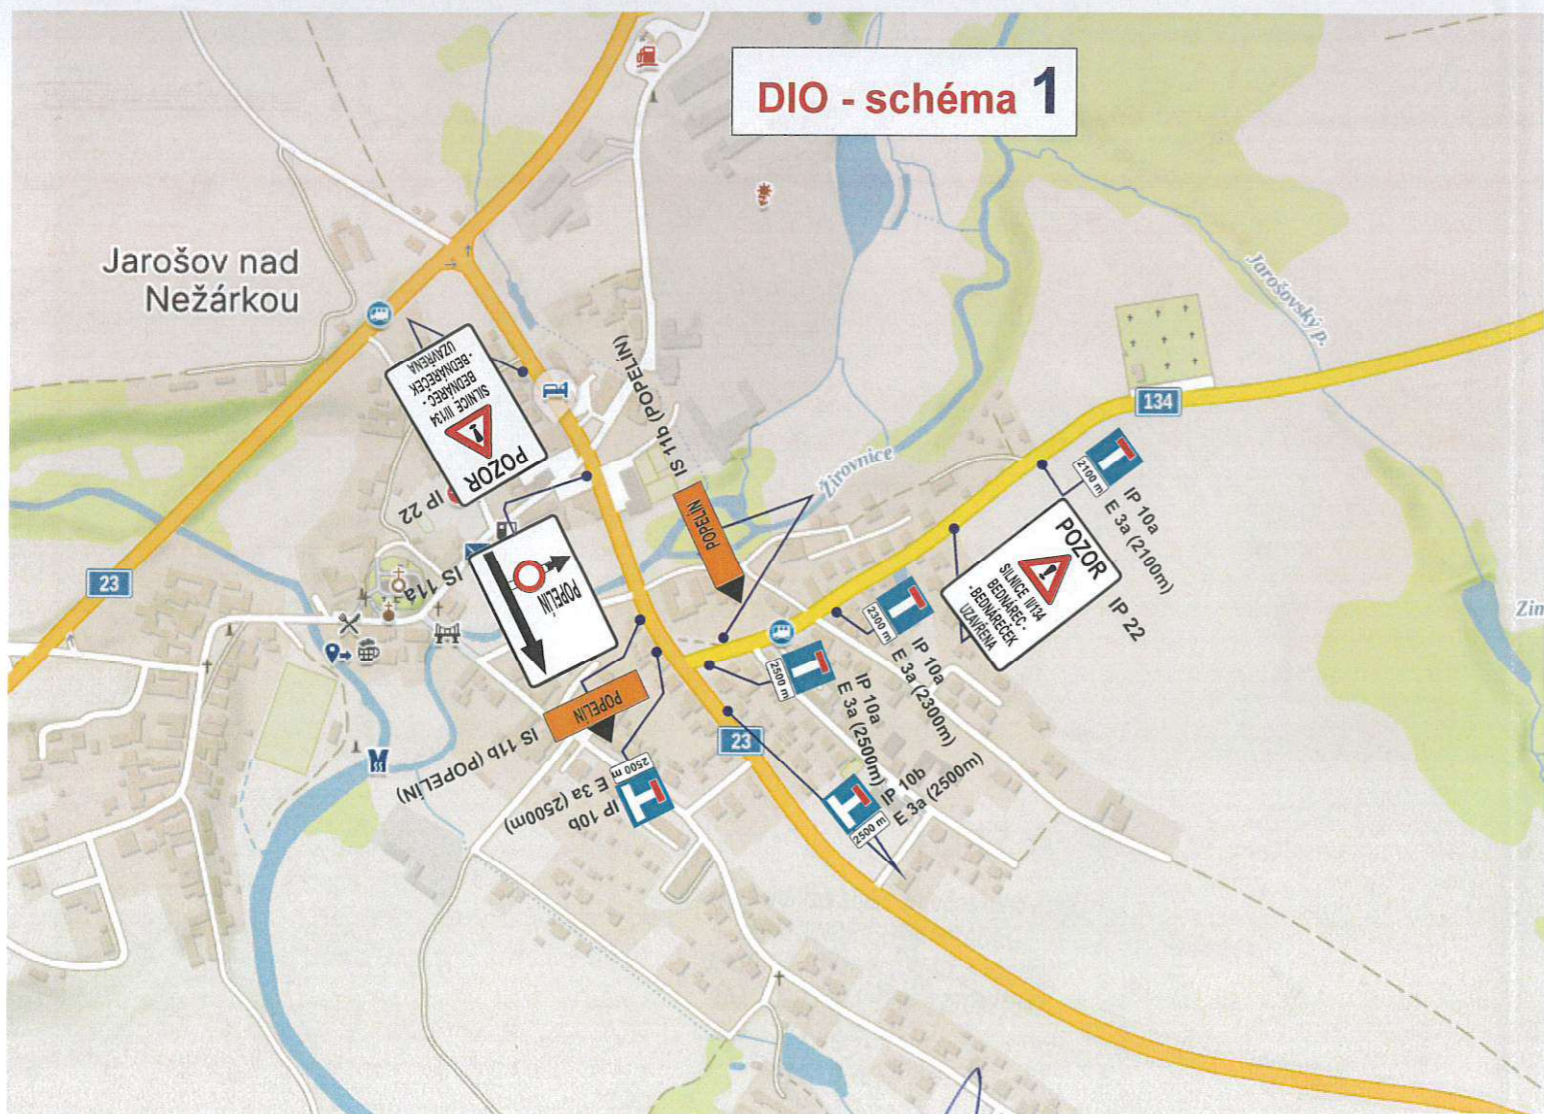

Správa a údržba silnic Jihočeského kraje,
 závod JINDŘICHŮV HRADEC
 Jarošovská 1126/2, 377 01 J. Hradec
 IČO: 709 71 641, DIČ: CZ70971641
 17-06-2026

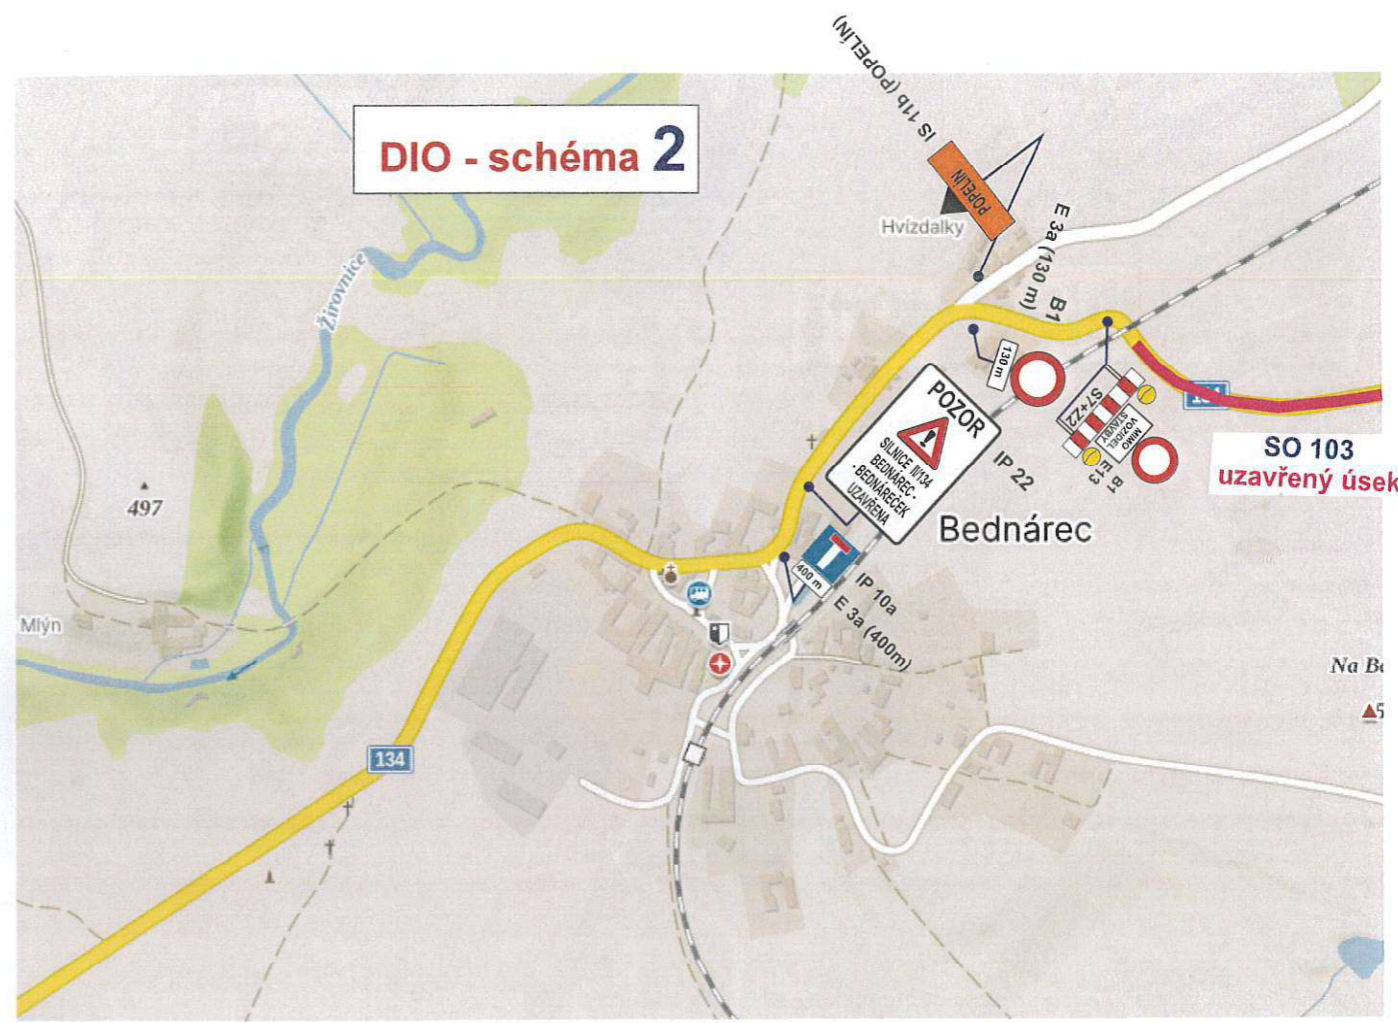

  Dopavně inženýrské opatření Jan Nevšímal - JANEV Chýnovská 852 391 11 Planá nad Lužnicí tel.: 724 101 059 www.janev.cz	
Akce: Oprava sil. II/134 Jarošov/Než. - Popelín	Objednatel: SWIETELSKÝ stavební s.r.o. Pražská tř. 495/58 370 04 České Budějovice kontakt: Lukáš Beránek tel.: +420 724 042 712
DIO schéma 1 a 2 ETAPA 2	Vypracoval: Luboš Kovářik Datum: 06/2026
Policie ČR: 16.6.2026 datum	 razítko a podpis