

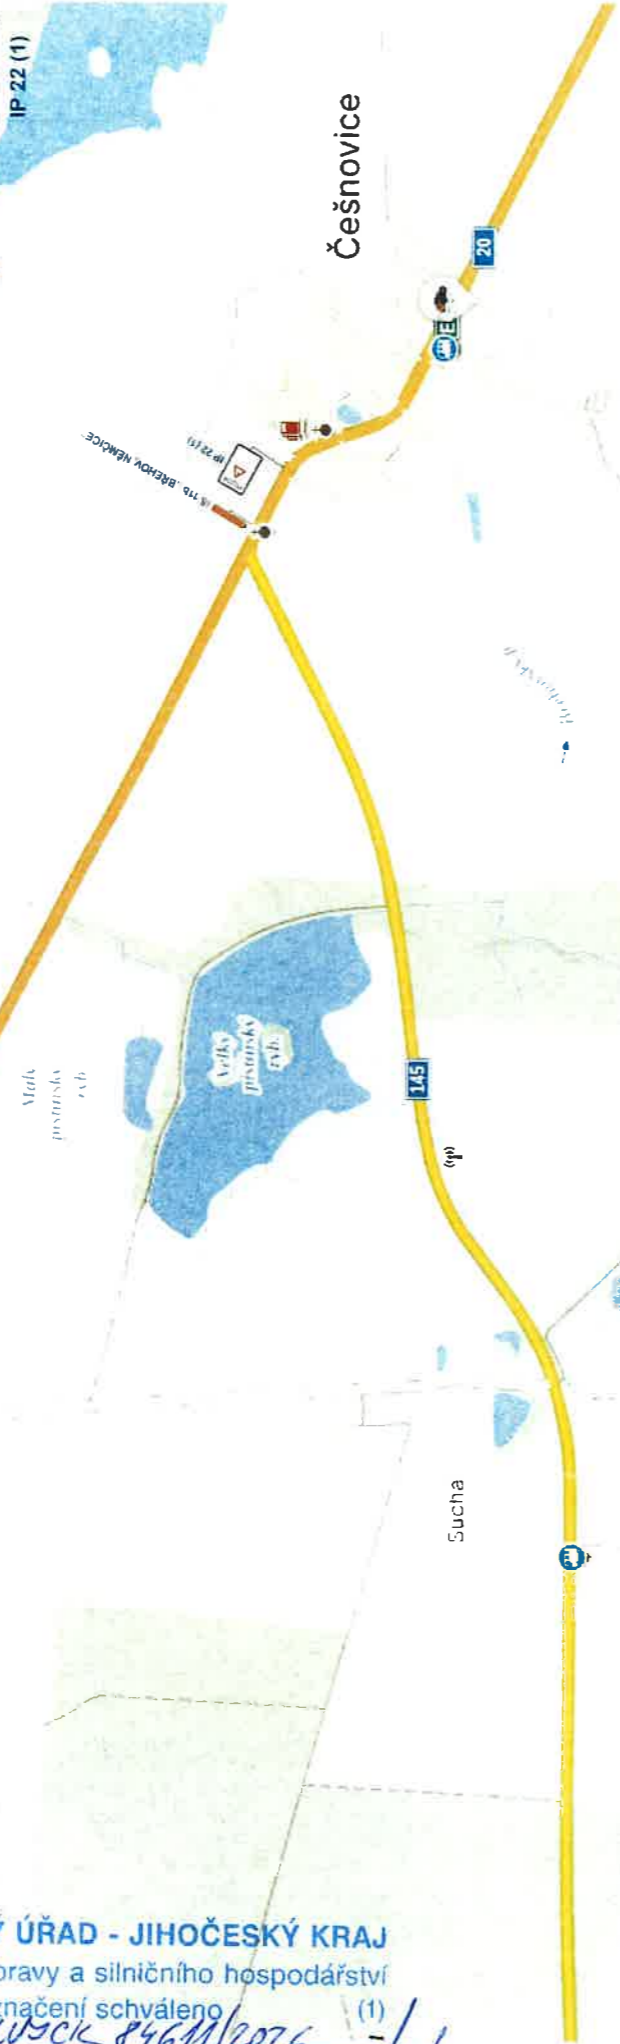


Vyjáždění Policie ČR


POLICIE ČESKÉ REPUBLIKY  
KRAJSKÉ ŘEDITELSTVÍ POLICIE  
JIHOČESKÉHO KRAJE 24  
UZEMNÍ ODBOR ČESKÉ BUDĚJOVICE  
DOPRAVNÍ INSPEKTORÁT  
POŠTOVNÍ PŘIHRÁDKA 125  
371 05 ČESKÉ BUDĚJOVICE  
2 9 -05- 2026

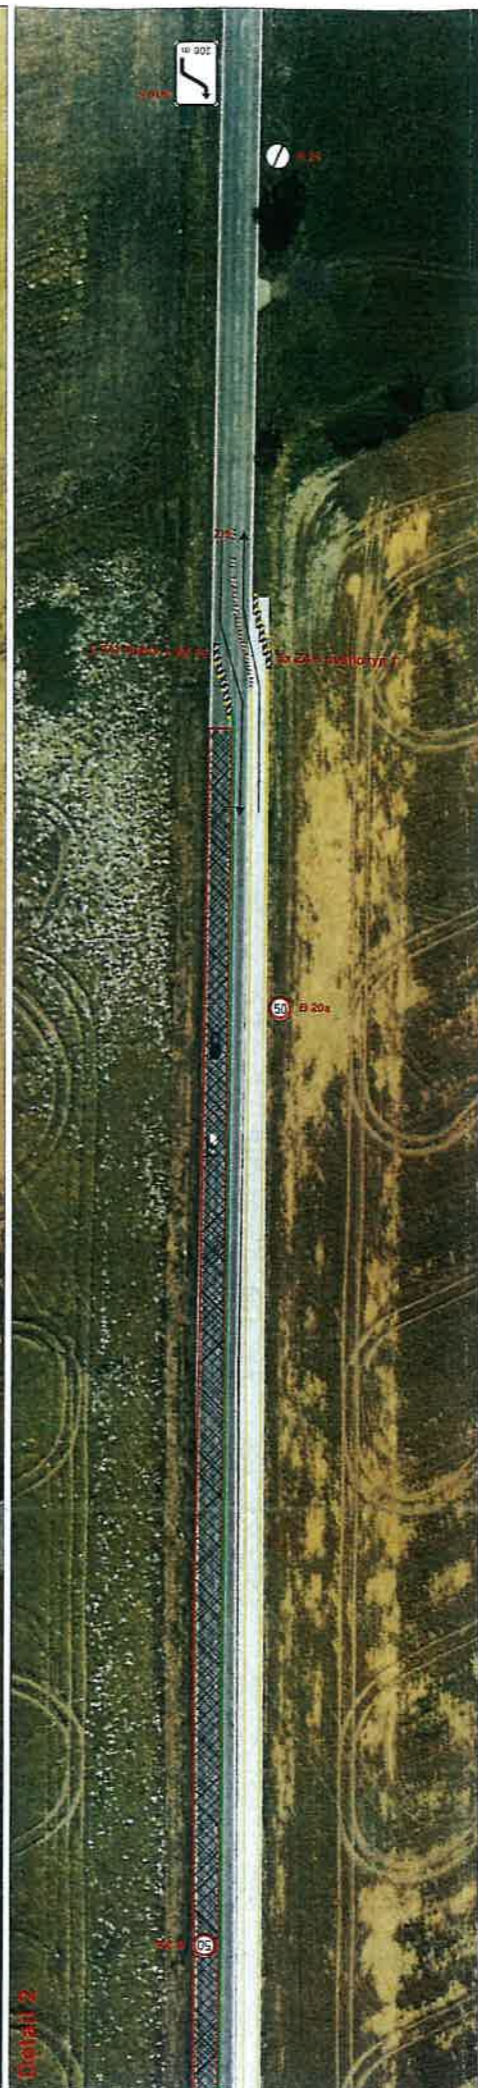

KRAJSKÝ ÚŘAD - JIHOČESKÝ KRAJ  
Odbor dopravy a silničního hospodářství  
Dopravní značení schváleno (1)  
C.J.: *KUSCK 89611/2026*  
Ze dne *- 1 -07- 2026*

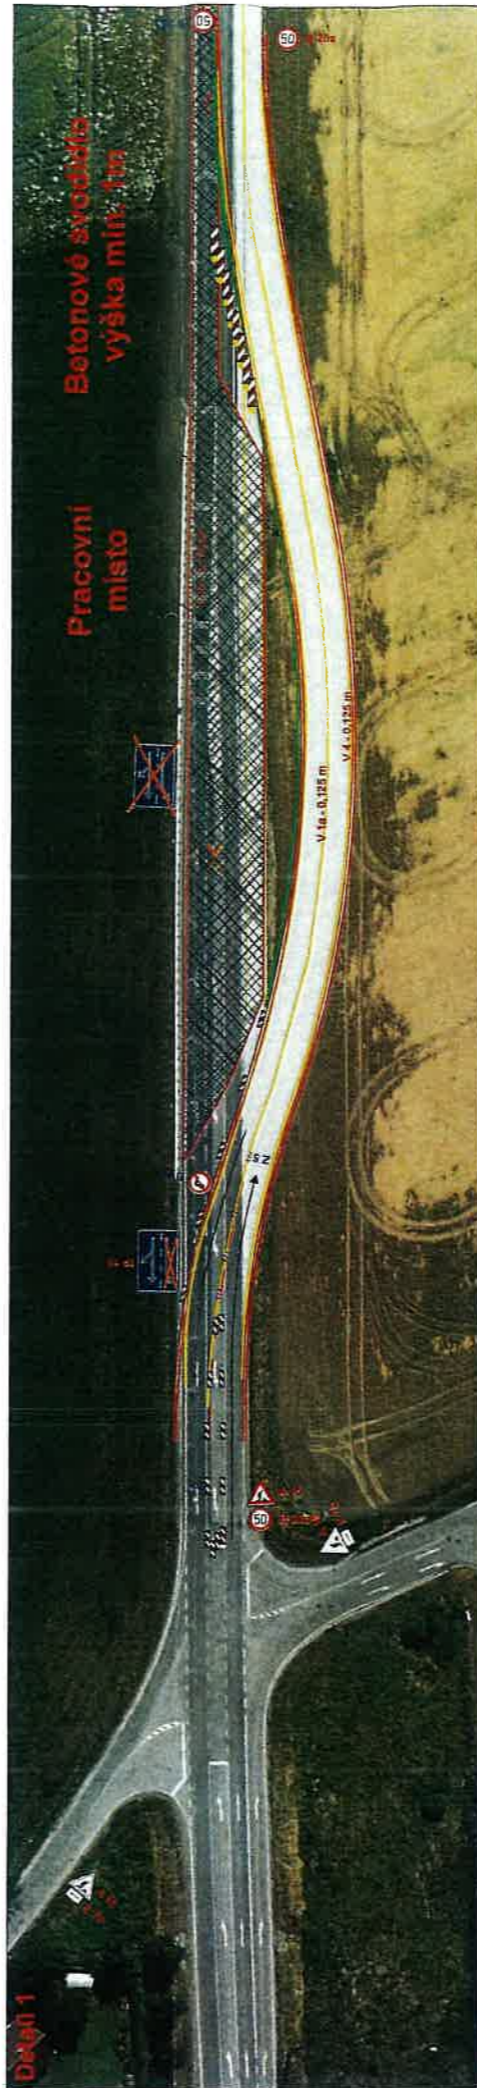

Sírkové uspořádání - vedení provozu po dočasné komunikaci (režim 1+1)

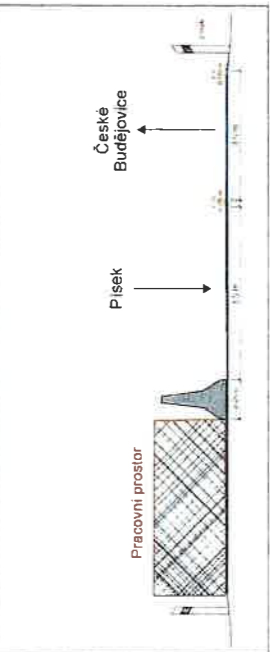

*LEHÉN  
725 796 272*

	pracovní prostor		dočasné uspořádání
	20a - přechodná DZ		IP 10a - SDZ neplatně
	20a - nové nastavení přechodné DZ		IP 10a - Právě SDZ

**dopravní značení**  
smlouva IZO Pištín - České Vrbné  
stavba IZO Pištín - nové betonové svoděčís a  
převodní provozu na dočasnou komunikaci  
Ředitelství silnic a dálnic ČR  
Ing. Jaroslav Ml. Roudný a.s. tel.: 602 147 130  
Karel Pokač tel.: 275 2026  
poka@jane.cz  
tel.: 275 275 275