


# REKONSTRUKCE ULIC KOLLÁROVA A REVOLUČNÍ VOLARY

PŘÍLOHA K ŽÁDOSTI

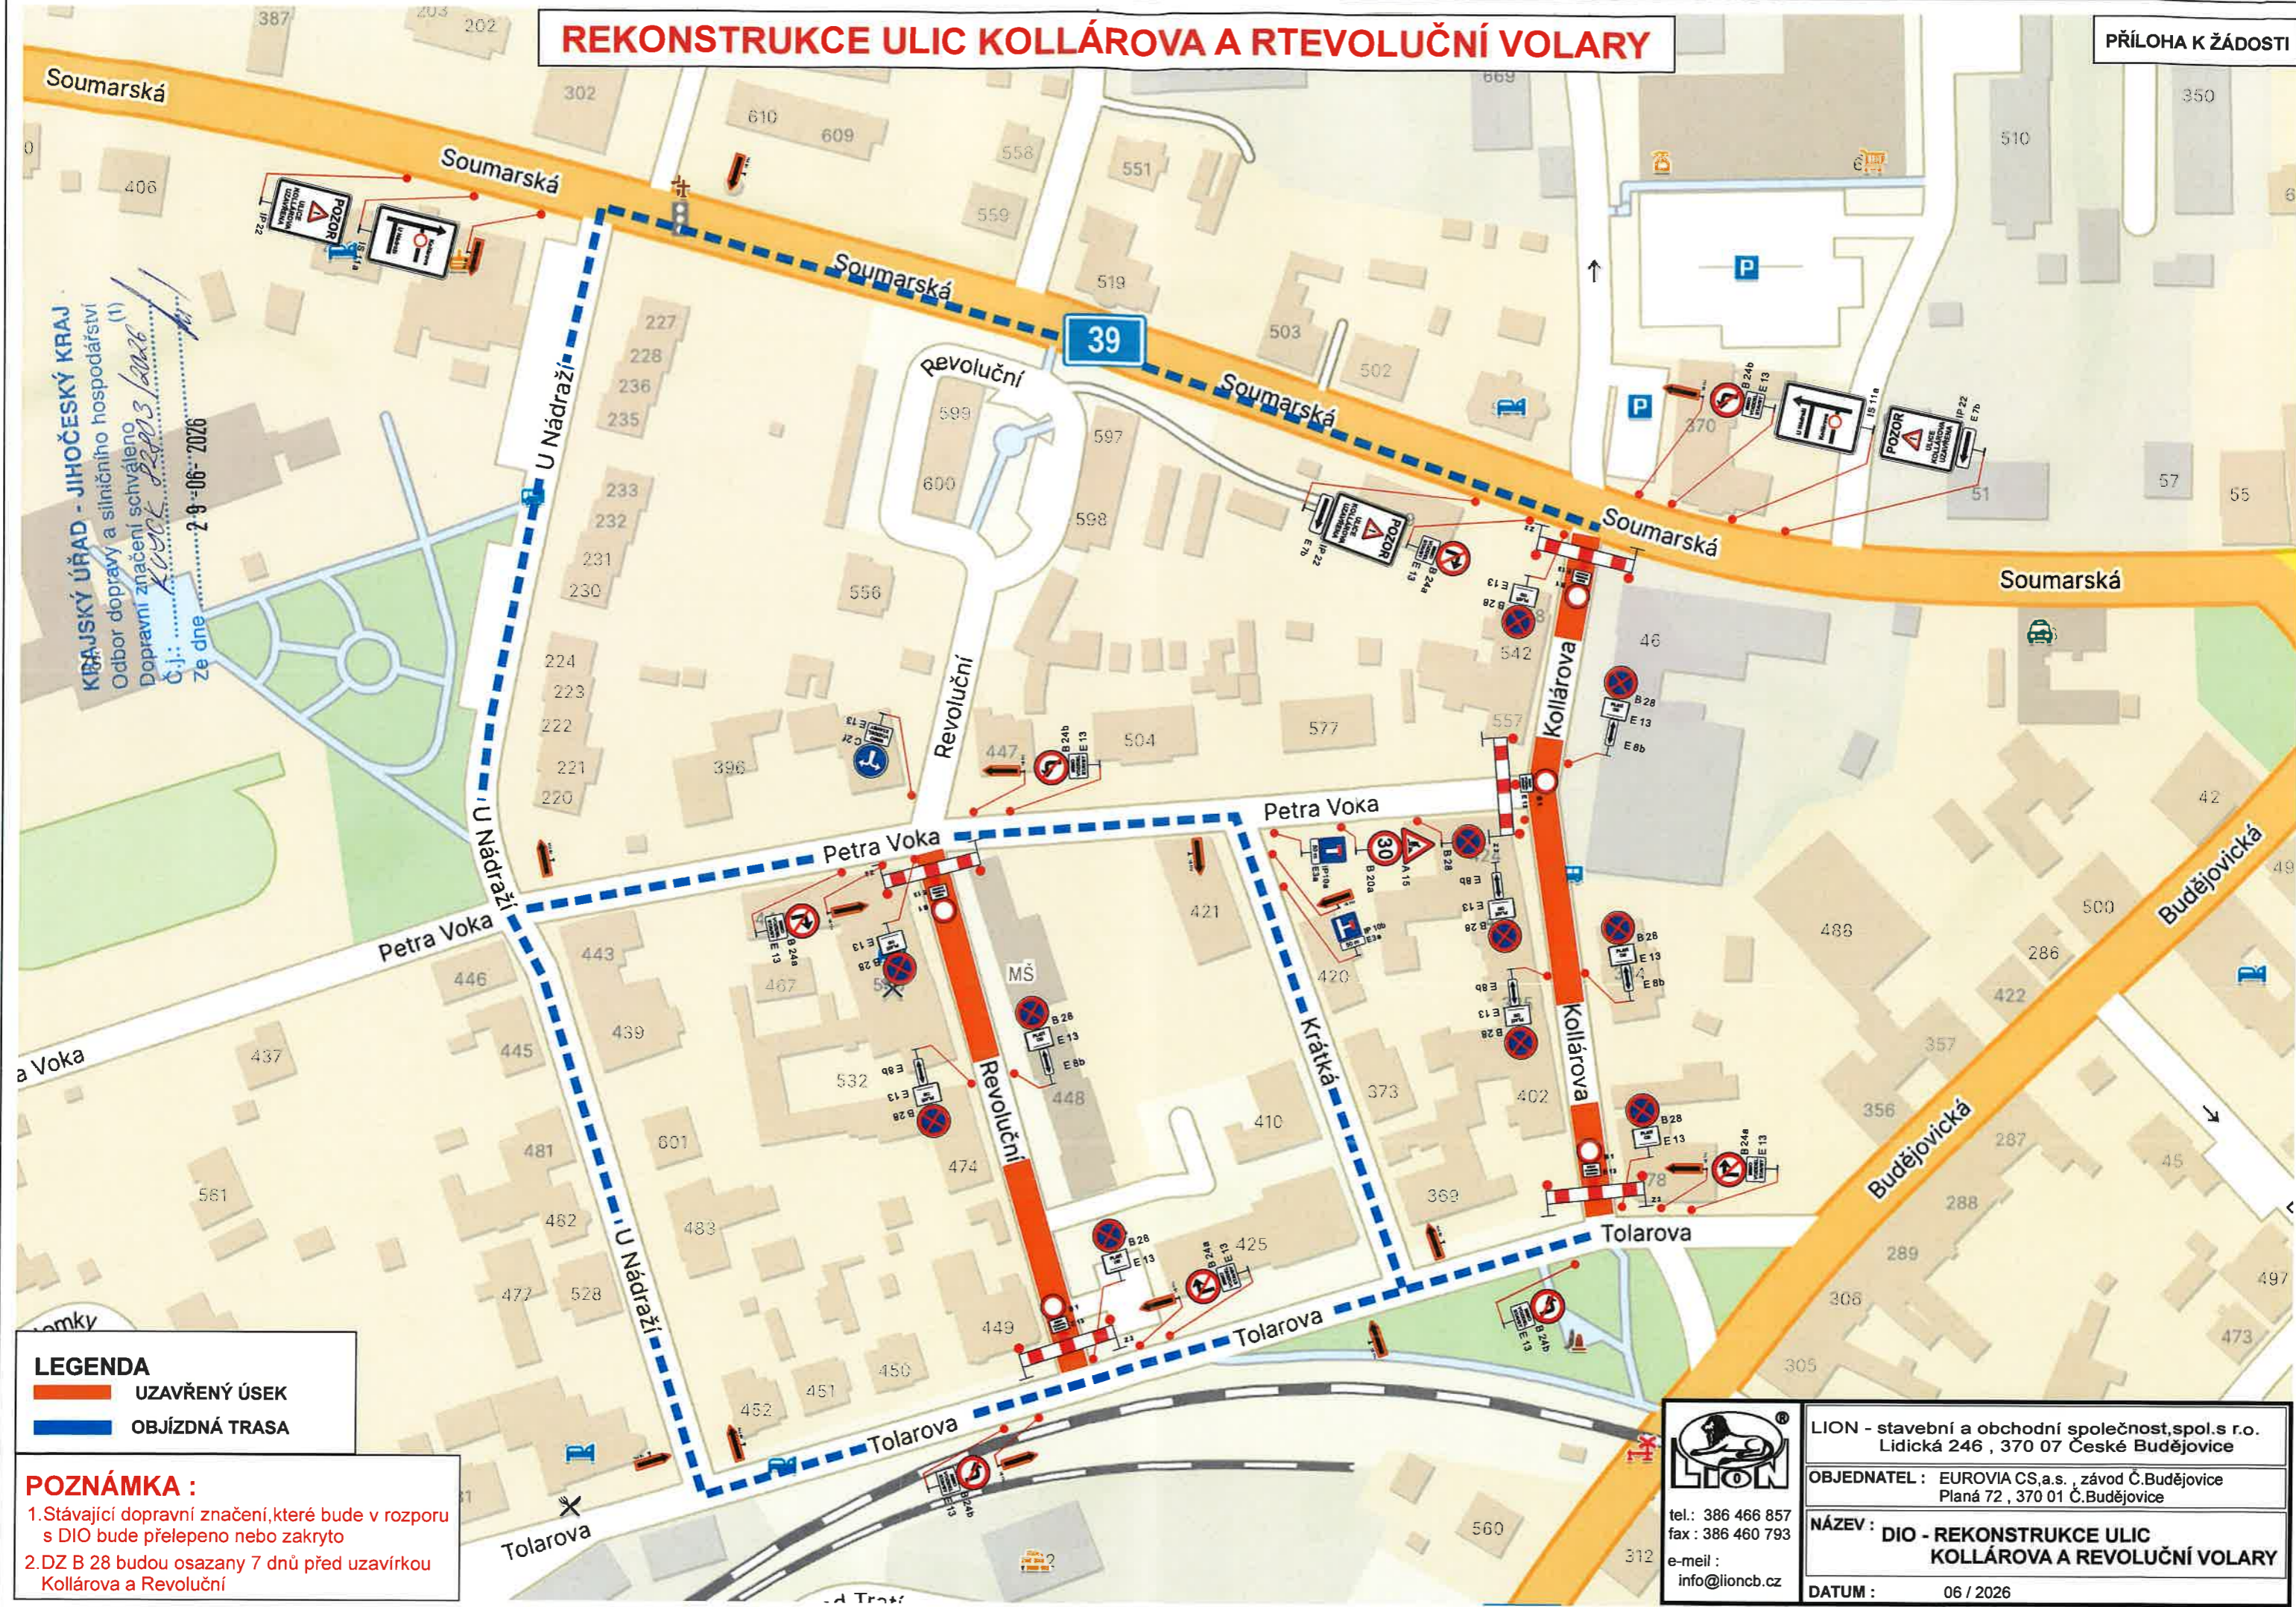

KRAJSKÝ ÚŘAD - JIHOČESKÝ KRAJ  
Odbor dopravy a silničního hospodářství  
Dopravní značení schváleno  
Č.j.: KVVČK 22003/2026  
Ze dne 29-06-2026

- LEGENDA**
- UZAVŘENÝ ÚSEK
  - OBJÍZDNÁ TRASA

**POZNÁMKA :**

1. Stávající dopravní značení, které bude v rozporu s DIO bude přelepeno nebo zakryto
2. DZ B 28 budou osazeny 7 dnů před uzavírkou Kollárova a Revoluční

tel.: 386 466 857  
fax : 386 460 793  
e-mail :  
info@lioncb.cz

LION - stavební a obchodní společnost, spol.s r.o.  
Lidická 246 , 370 07 České Budějovice

OBJEDNATEL : EUROVIA CS,a.s. , závod Č.Budějovice  
Planá 72 , 370 01 Č.Budějovice

NÁZEV : DIO - REKONSTRUKCE ULIC  
KOLLÁROVA A REVOLUČNÍ VOLARY

DATUM : 06 / 2026